



FAÇADE

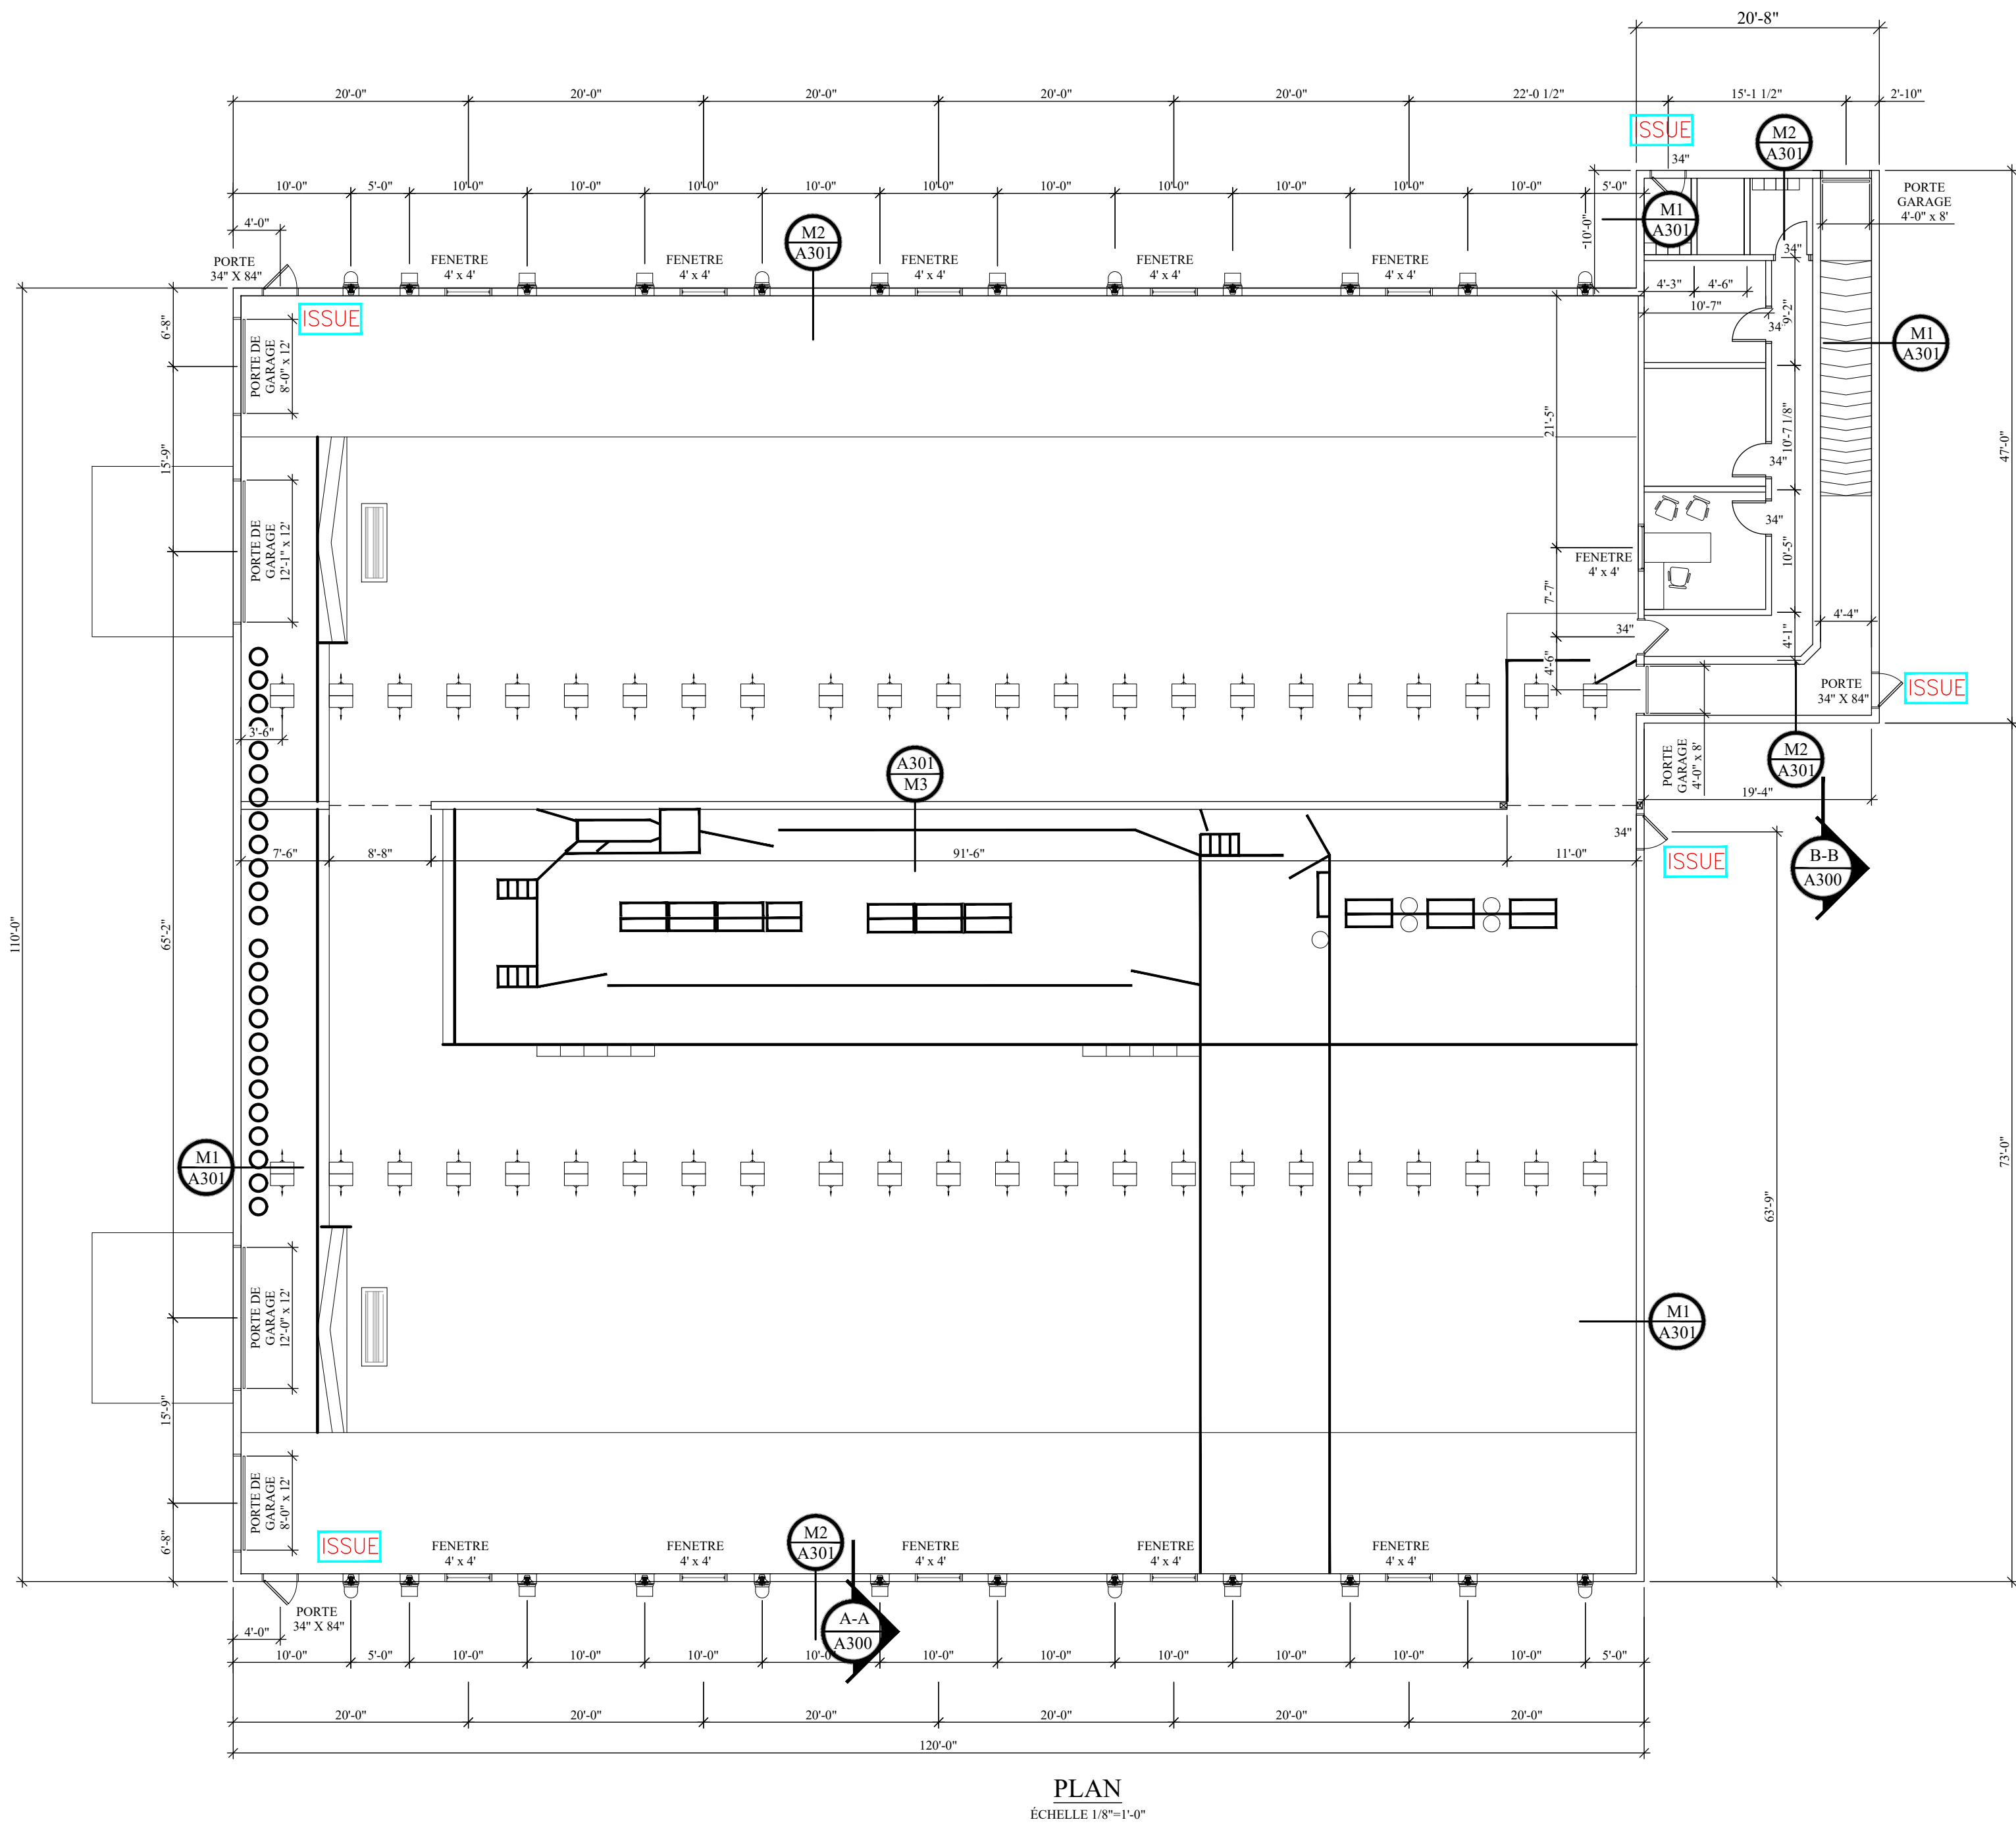

L'ÉCHELLE INDICUÉE SUR CE PLAN EST VALABLE POUR UN FORMAT ARCH D 24X36

NOTE:
CE SCHÉMA DE LOCALISATION SE LIMITE À ILLUSTRER LES DISTANCES RELATIVES AUX BÂTIMENTS PROJÉTÉS ET EXISTANTS, AVEC LES LIMITES DE PROPRIÉTÉ (LIGNES DE LOT DE PROPRIÉTAIRES DIFFÉRENTS). CE SONT LES ÉLÉMENTS REQUIS POUR LES DEMANDES DE PERMIS MUNICIPAUX. POUR LOCALISER AVEC EXACTITUDE, SE RÉFÉRER À UN PLAN DE LOCALISATION OFFICIEL PAR UN ARPENTEUR-GÉOMÈTRE.

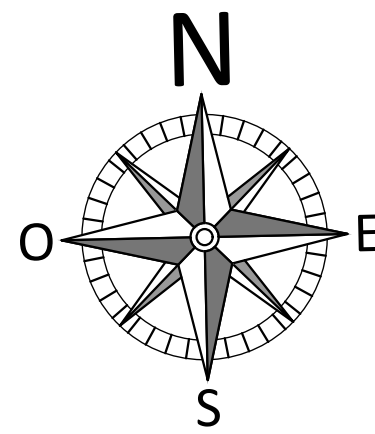

NOTE:
VOIR LES PLANS DE GENIE POUR BETON, ARMATURE, TRAITS DE SCIE, STRUCTURE ET FERME DE TOIT

EXIGENCES DU CODE NATIONAL DU BÂTIMENT AGRICOLE 1995

-CLASSÉ: BÂTIMENT À FAIBLE OCCUPATION HUMAINE
-SÉPARATION COUPE-FEU 1 HRE MINIMUM AVEC AUTRES USAGES
-LA DISTANCE DE PARCOURS MAXIMALE EST DE 45m (147'-6")
-IL DOIT Y AVOIR UN MINIMUM DE 2 ISSUES PAR AIRE DE PLANCHER
-SI LE BATIMENT EST SITUÉ À MOINS DE 9M DU CENTRE D'UNE RUE OU À MOINS DE 25M D'UNE LIMITE DE PROPRIÉTÉ, DE TOUTE MAISON OU D'UN AUTRE BÂTIMENT AGRICOLE À FORTE OCCUPATION HUMAINE. LES FAÇADES DE RAYONNEMENT DOIVENT S'APPLIQUER SELON LA CLASSIFICATION F2 DE LA SECTION 9.10.14 DU CNB EN VIGUEUR AVEC UNE RÉSISTANCE AU FEU DES MURS DE 0H, 45 MINUTES OU 1h OU 2h SELON LA PROXIMITÉ. (VOIR TABLEAU DE CALCULS)

NOTE:

3.1.3.1. PRÉVOIR UN BLOCAGE COUPE-FEU POUR OBTURER COMPLÈTEMENT LA JONCTION D'UN MUR ET DU VIDE SOUS-TOIT, ET CE MÊME S'IL Y A DE L'ISOLATION.

3.1.3.2. UN VIDE DE CONSTRUCTION DE MUR OU DE CLOISON EN CONSTRUCTION COMBUSTIBLE DOIT ÊTRE DIVISÉ, PAR UNE ENTREMISE, POUR NE PAS DÉPASSER 3M VERTICAL ET 6 M HORIZONTAL.

LES REVÊTEMENTS INTÉRIEUR, PLAFOND ET MUR, DOIVENT AVOIR UN INDEX DE PROPAGATION DE LA FLAMME INFÉRIEUR À 150, FICHE TECHNIQUE À L'APPUI.

NOTE



COMPARTIMENTATION DE L'ENTRETOIT :
SI L'ENTRETOIT EST NON VISIBLE ET QU'IL A PLUS DE 98'-0" (30M) OU PLUS DE 900M², UNE SÉPARATION COUPE-FEU EST OBLIGATOIRE DANS L'ENTRETOIT. VOIR NOTE DE COMPOSITION

DANS CE PROJET, L'ENTRETOIT NÉCESSITE UNE COMPARTIMENTATION.

COMPOSITION DE LA COMPARTIMENTATION DE L'ENTRETOIT:
SÉPARATION COUPE-FEU DE L'ENTRETOIT À 98'(30m) c/2 MAXIMUM OU 900m². IL DOIT ÊTRE COMPOSÉ AU CHOIX: PANNEAUX DE COPEAUX (OSB) 1/2", CONTREPLAQUE 1/2", GYPSE 1/2" OU TÔLE CALIBRE 26. LES JOINTS DOIVENT ÊTRE CHEVAUCHÉS. OU APPUYÉS AVEC FOURRURES 1" x 3" OU SCÉLLÉS OU JOINTÉS ET FINIS. S'IL Y A UNE PORTE, TOUJOURS MAINTENIR FERMÉE PAR DES PENTURES À RESSORTS. (CODE NATIONAL DES BÂTIMENTS AGRICOLES DU CANADA 1995 ART. 3.1.3.3 ET ART. 3.1.3.4) (VOIR DÉTAIL DE GENIE)

TABLEAU 3.1.1.2 (CODE DE CONSTRUCTION AGRICOLE 1995)		
NOMBRE D'ÉTAGE(S)	AIRE DE PLANCHER MAX. PAR ÉTAGE	AIRE DE PLANCHER OBTENUE (M2 / ÉTAGE)
1 ÉTAGE	4 800 M²	CONSTRUCTION PROJÉTÉE: 14146 PLCA. (1314m²)
2 ÉTAGES	2 400 m²	-----
3 ÉTAGES	1 600 m²	-----

FAÇADE DE RAYONNEMENT F-2 TABLEAU 9.10.14.4.A DU CCQ 2010					TABLEAU 9.10.14.5.A DU CCQ 2010		
	SUPERFICIE	DISTANCE REQUISE DE LIGNE DE LOT OU D'UN AUTRE BÂTIMENT	DISTANCE DE CONSTRUCTION	POURCENTAGE PERMIS/OBTENU	RÉSISTANCE AU FEU DU MUR	TYPÉ DE CONSTRUCTION	TYPÉ DE REVÊTEMENT
GAUCHE	171 m²	25 M	+/- 248 M	100%	0 h	COMBUSTIBLE	NON-COMBUSTIBLE
DROITE	171 m²	25 M	+/- 444 M	100%	0 h	COMBUSTIBLE	NON-COMBUSTIBLE
AVANT	221 m²	25 M	75M	100%	0 h	COMBUSTIBLE	NON-COMBUSTIBLE
ARRIÈRE	222 m²	25 M	+ 25M	100%	0 h	COMBUSTIBLE	NON-COMBUSTIBLE

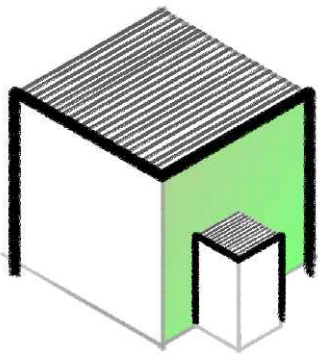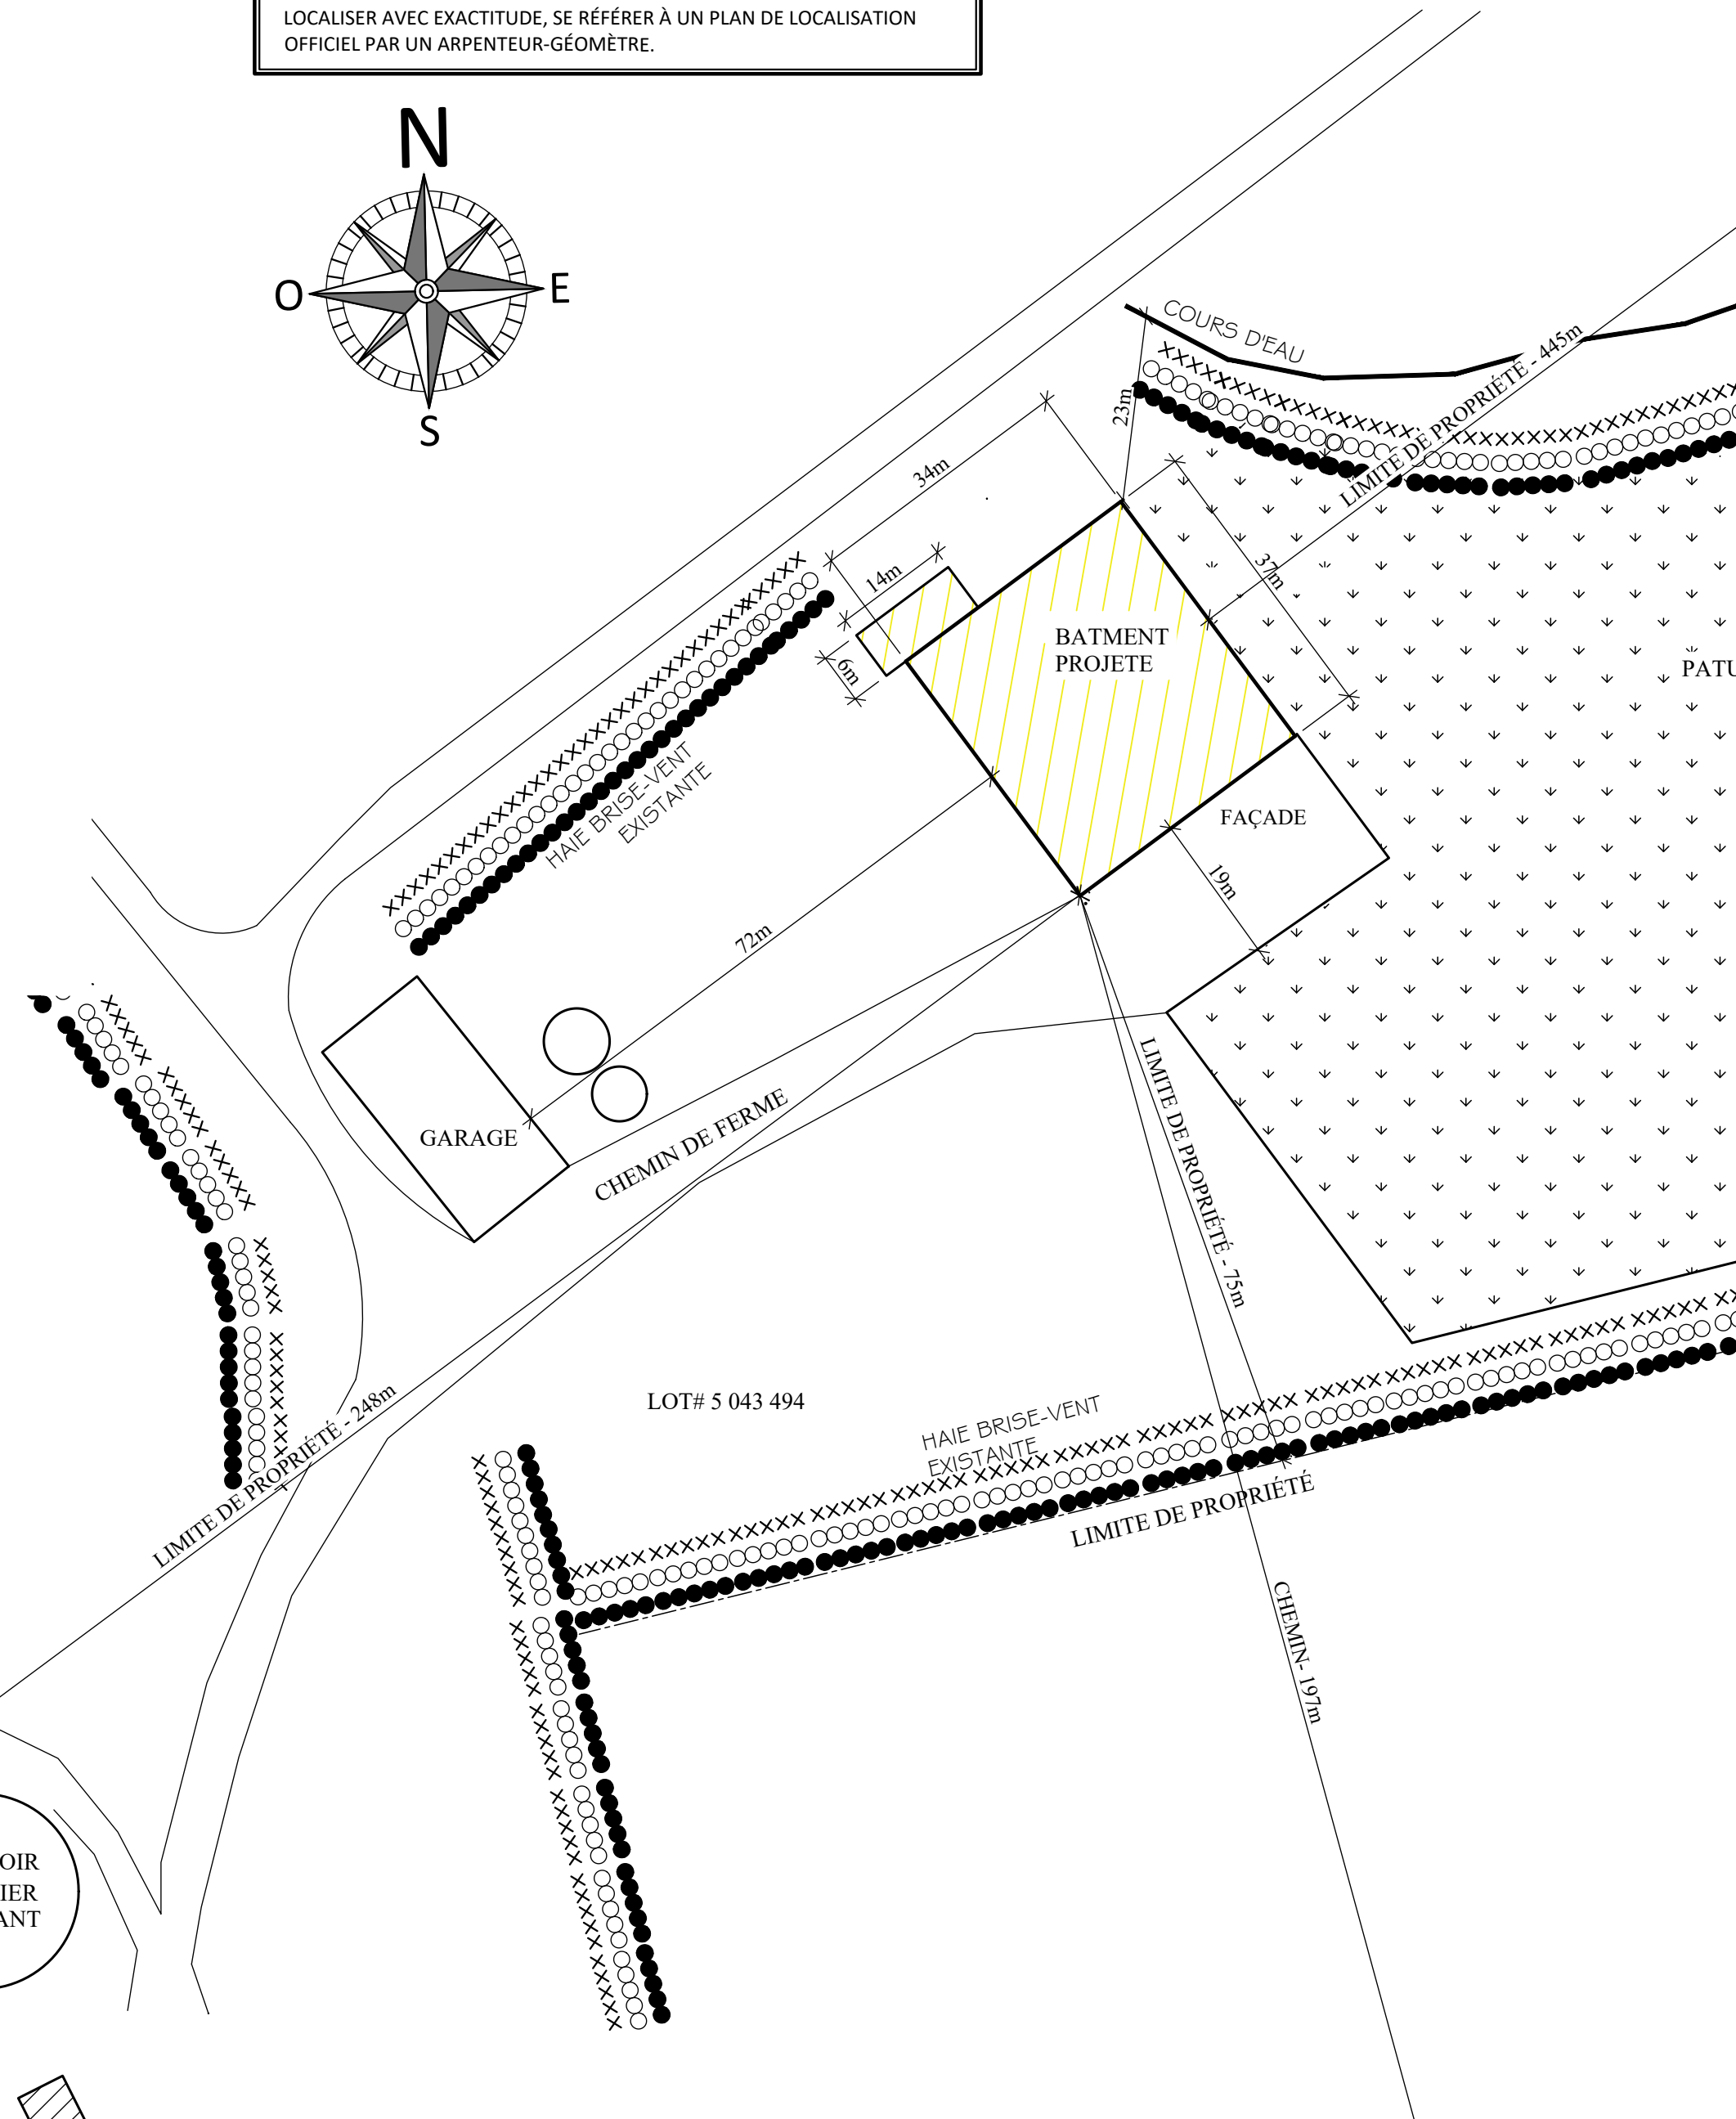

MANON MARCOUX
ARCHITECTE

1782, RUE SAINT-CALIXTE
PLESSISVILLE, QC
G6L 1R5
819-362-2267
manon@architecteMM8.com

Ingénieur:

FUSION
EXPERT CONSEIL INC.

- DRUMMONDVILLE
2345, Rue St-Pierre, Qc J2C 5A7

- STE-MARIE DE BEAUCE
1017, boul. Vachon N, suite 104
Qc G6E 1M3

Tél.: (819) 474-1515
Télééc.: (819) 474-1516

www.fusionexpert.ca
info@fusionexpert.ca

Cliant:

FERME GAPADI SENC

PROJET

FERME GAPADI SENC
M. PATRICK TURGEON
37654 Bld LOUIS
FRECHETTE
NICOLET
QUÉBEC J3J 1T7TÉL.
819-293-9490
fermegapadi@sogetel.net

A: Numéro du détail
B: Numéro de la feuille demandant le détail
C: Numéro de la feuille où apparaît le détail

Note:
L'entrepreneur est tenu de vérifier toutes les mesures de ce dessin. Toute erreur ou omission devra être signalée au professionnel concerné avant de procéder au travail. Aucune dimension ne devra être mesurée directement sur ce dessin.
Seuls les plans portant la mention "Pour construction" à la case "Émis pour" seront valides sur le chantier.

N°	Émis pour:	Date:
1	PERMIS	2021-03-10
2		
3		
4		
5		
6		

Titre

ANALYSE DU CODE,
SCHÉMA D'IMPLANTATION
ET PLAN

Dessiné par:
M. MARCOUX

Échelle:
INDIQUÉE

Chargé de projet:
M. MARCOUX

No dossier:
FF-10-20-0194


Seau



Page:

A-100

DE 6 PAGES

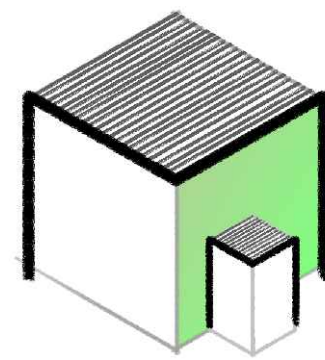

MANON MARCOUX
ARCHITECTE

1782, RUE SAINT-CALIXTE
PLESSISVILLE, QC
G6L 1R5
819-362-2267
manon@architecteMMB.com

Ingénieur:

FUSION
EXPERT CONSEIL INC.

- DRUMMONDVILLE
2345, Rue St-Pierre, Qc J2C 5A7

- STE-MARIE DE BEAUCE
1017, boul. Vachon N, suite 104
Qc G6E 1M3

Tél.: (819) 474-1515
Télec.: (819) 474-1516

www.fusionexpert.ca
info@fusionexpert.ca

Client:

FERME GAPADI SENC

PROJET

FERME GAPADI SENC
M. PATRICK TURGEON
37654 Bld LOUIS
FRECHETTE
NICOLET
QUÉBEC J3J 1T7TÉL.
819-293-9490
fermegapadi@sogetel.net

A: Numéro du détail
B: Numéro de la feuille demandant le détail
C: Numéro de la feuille ou apparaît le détail

Note:
L'entrepreneur est tenu de vérifier toutes les mesures de ce dessin. Toute erreur ou omission devra être signalée au professionnel concerné avant de procéder au travail. Aucune dimension ne devra être mesurée directement sur ce dessin.
Seuls les plans portant la mention "Pour construction" à la case "Émis pour" seront valides sur le chantier.

N°	Émis pour:	Date:
1	PERMIS	2021-03-10
2		
3		
4		
5		
6		

Titre

ÉLÉVATION ET
DÉTAILS TYPES

Dessiné par:
M. MARCOUX
Chargé de projet:
M. MARCOUX
Échelle:
INDIQUÉE
No dossier:
FF-10-20-0194

Sceau



Page:
A-200 DE 6 PAGES

L'ÉCHELLE INDIQUÉE SUR CE PLAN EST
VALABLE POUR UN FORMAT ARCH D 24X36

LARMIER MÉTALLIQUE D'ÉGOUTTEMENT,
COULEUR À AGENCER AU REVÊTEMENT

BANDE D'ÉTANCHÉITÉ
AUTOCOLLANTE


SOLIN

VUE SCHÉMATIQUE

- NOTES CONCERNANT LES OUVERTURES
1. INSTALLER UN LINTEAU APPROPRIÉ
 2. INSTALLER UN LARMIER MÉTALLIQUE D'ÉGOUTTEMENT AU-DESSUS DES OUVERTURES.
 3. INSTALLER UN SOLIN EN-DESSOUS DES OUVERTURES.
 4. ENTOURER LES OUVERTURES D'UNE BANDE D'ÉTANCHÉITÉ AUTOCOLLANTE RELIANT LE PARE-AIR AU PARE-VAPEUR
 5. LE FABRICANT (FOURNISSEUR) DE PORTES ET FENÊTRES DEVRA CONTACTER LE CLIENT POUR DÉTERMINER LES CARACTÉRISTIQUES FINALES (SENS D'OUVERTURE ET ÉPAISSEUR DES CADRES) DE CHAQUE OUVERTURE.


A-201 DÉTAIL DES OUVERTURES TYPE

N.A.E.

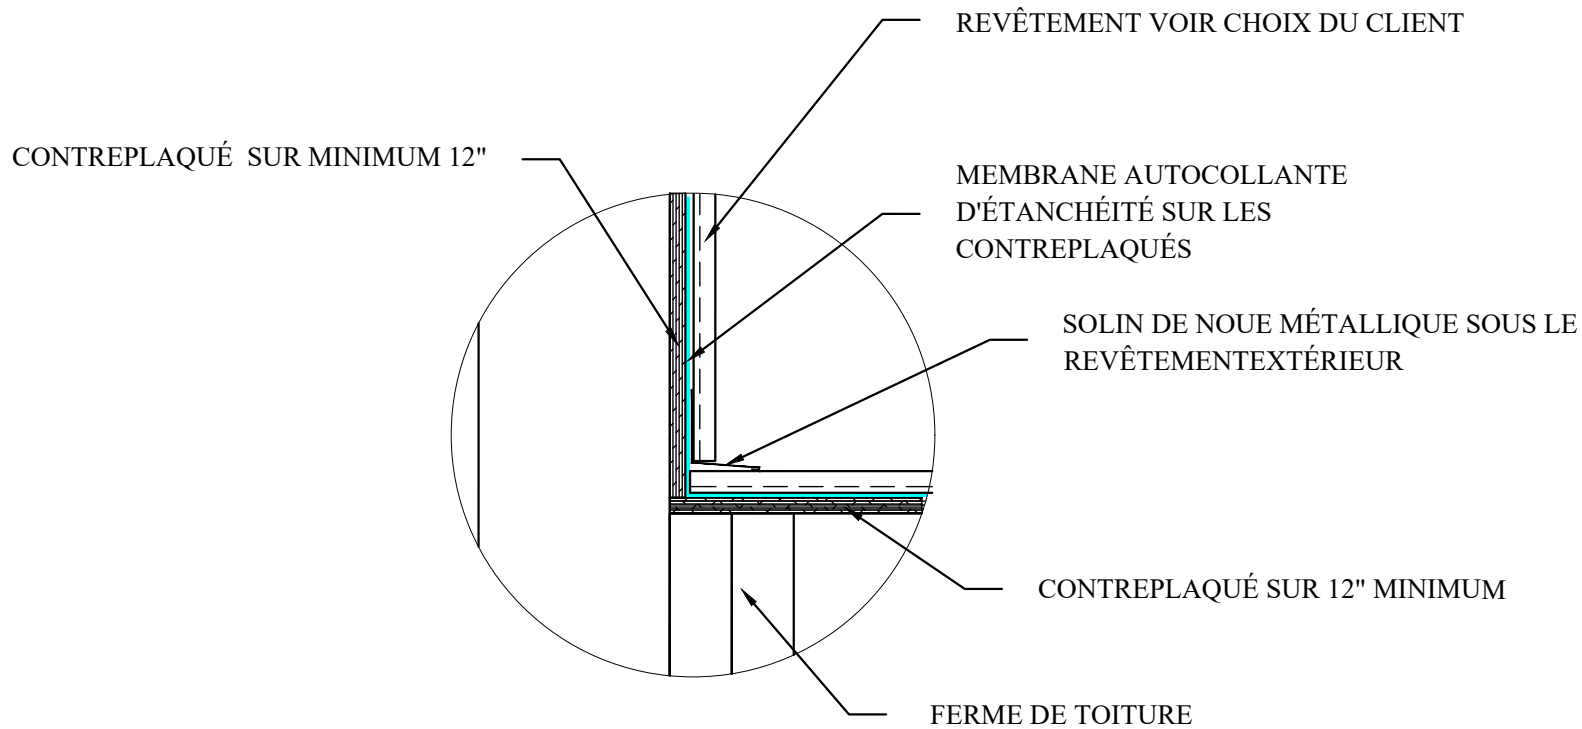


A-202 JONCTION MUR-TOITURE

1" = 1'-0"

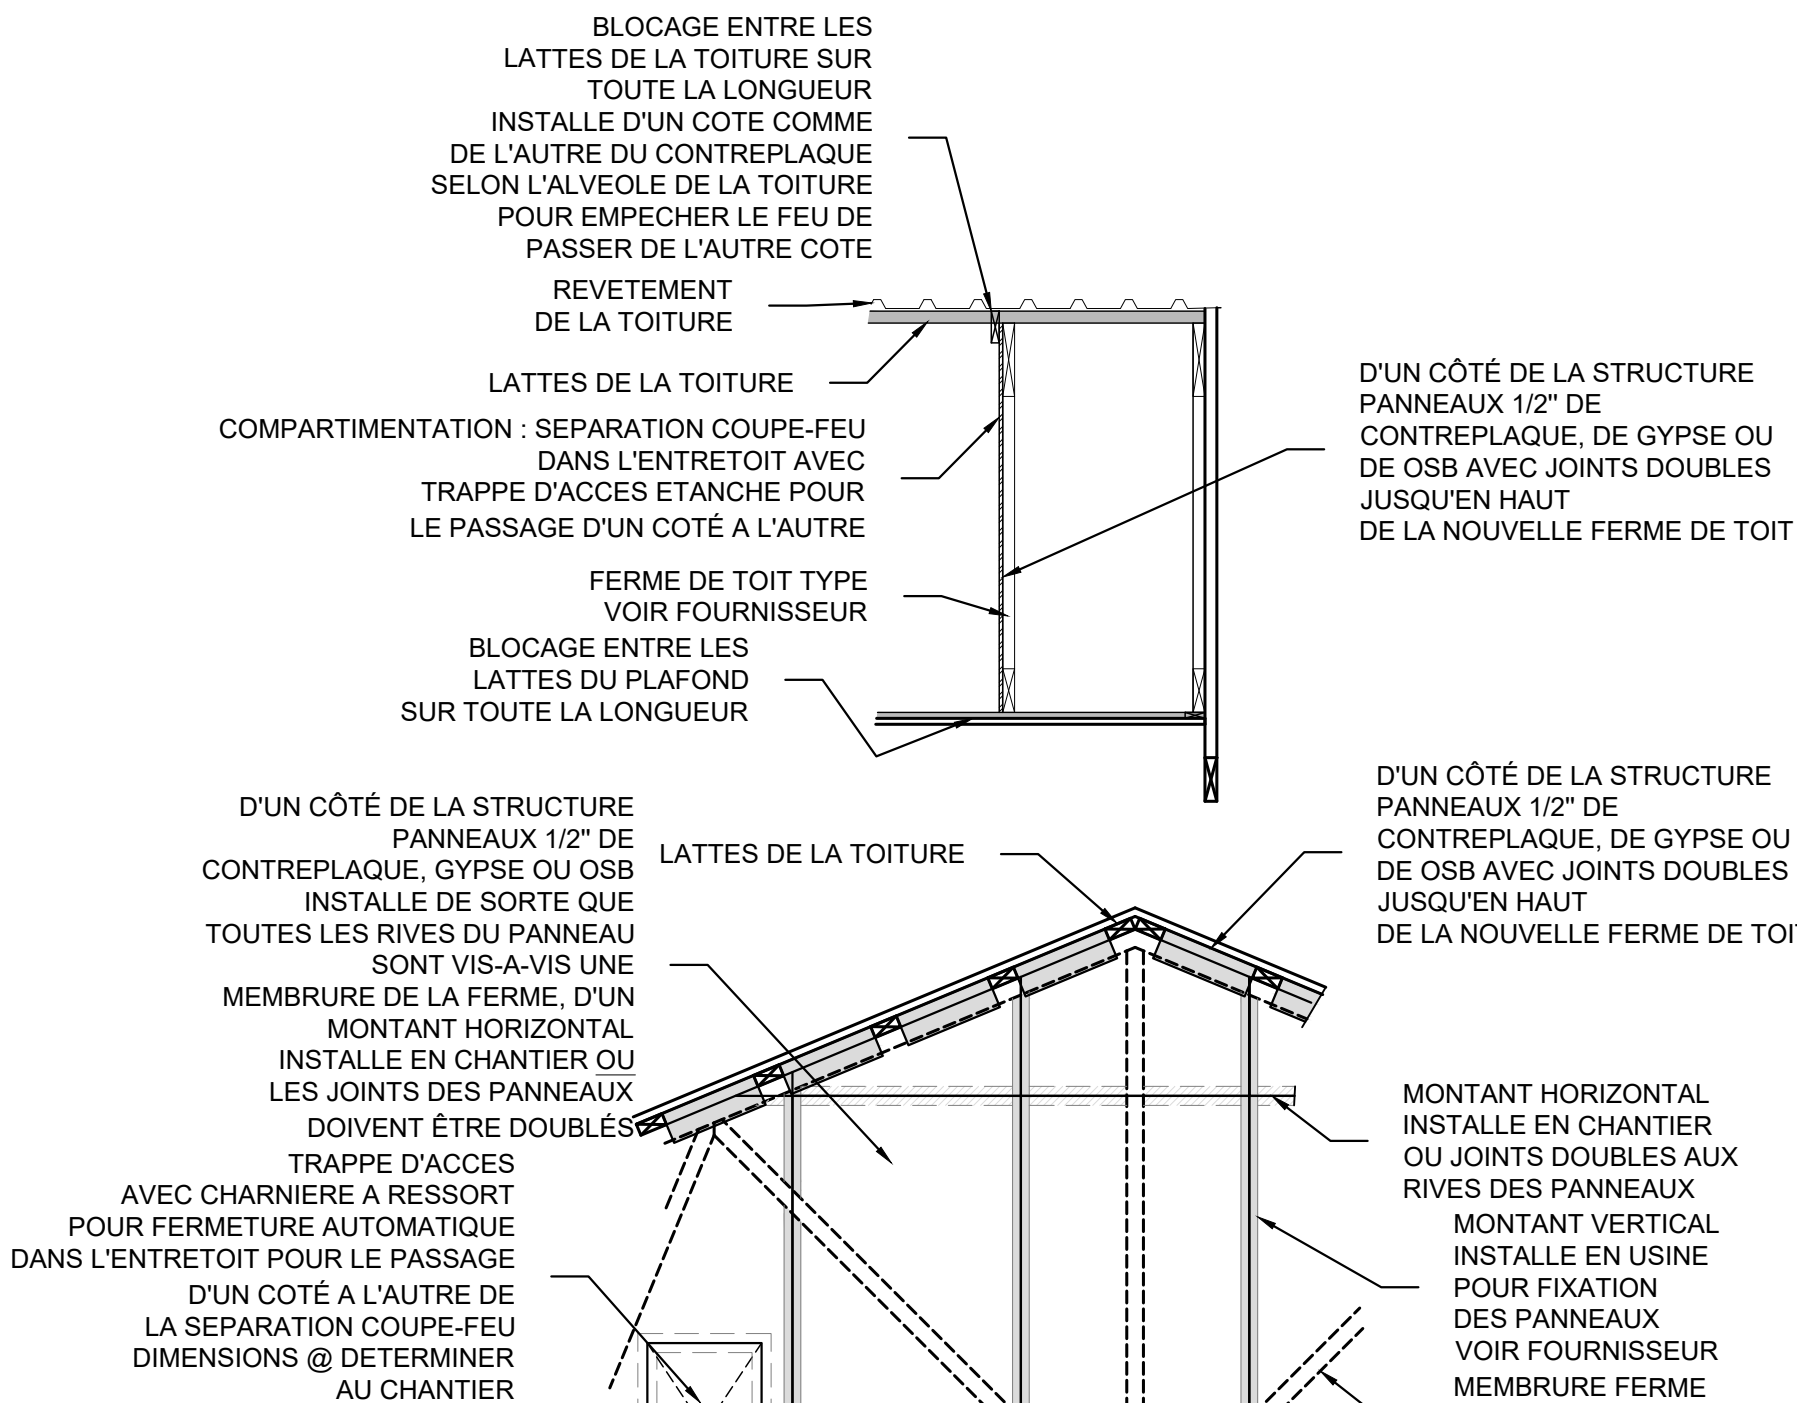


A-203 DÉTAIL TYPE COMPARTIMENTATION DANS L'ENTRETOIT

N.A.E.

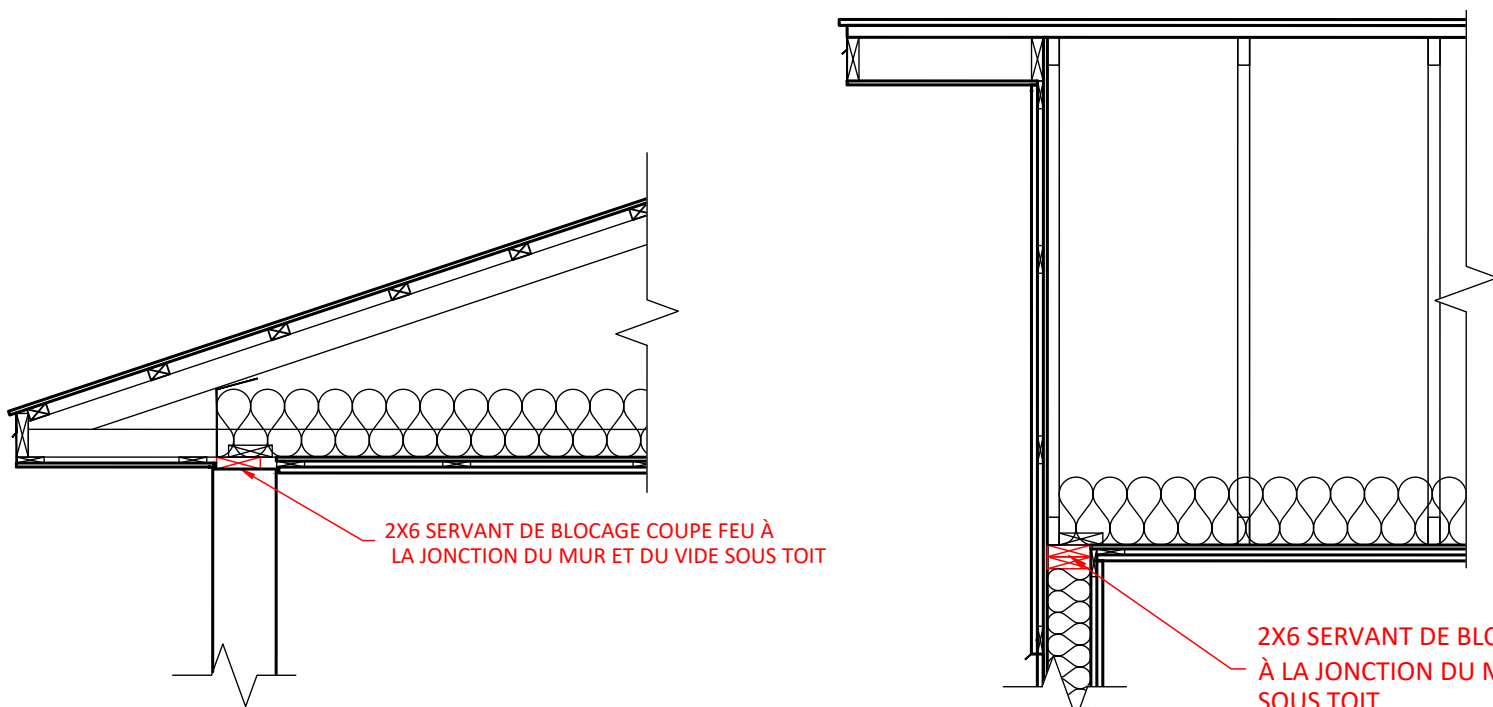


A-204 DÉTAIL BIOCAGE COUPE FEU JONCTION MUR ET VIDE SOUS TOIT

N.A.E.

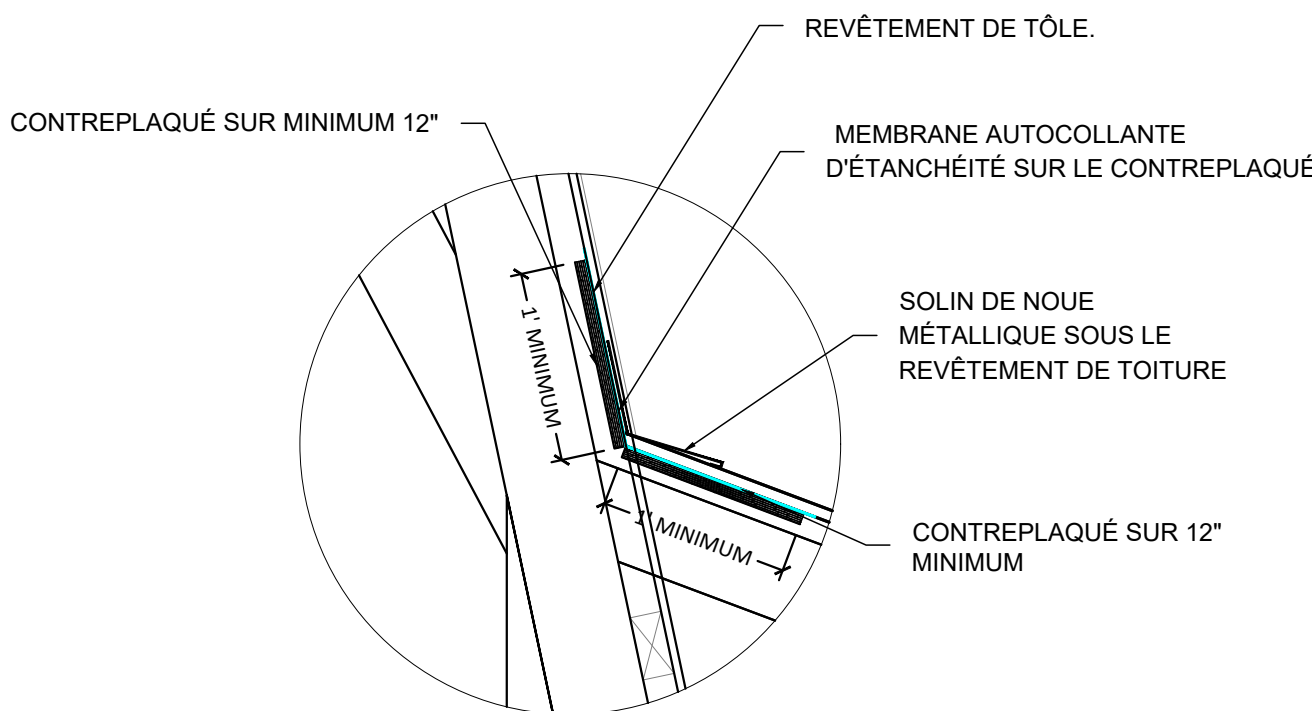


A-205 JONCTION TOITURE-TOITURE

1" = 1'-0"

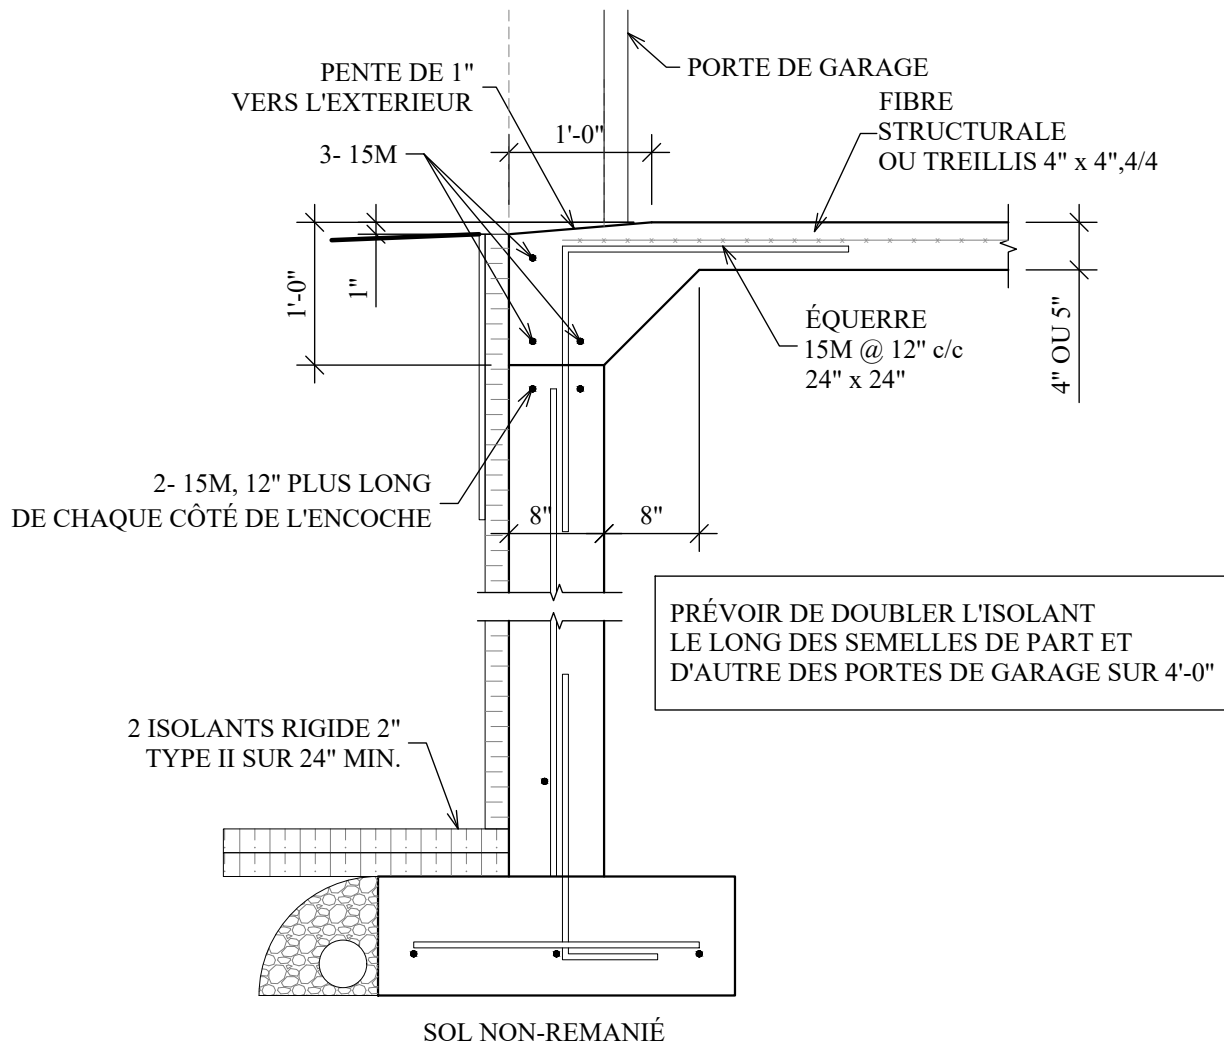


A-206 DÉTAIL TYPE ENCOCHE PORTE DE GARAGE

3/4" = 1'-0"

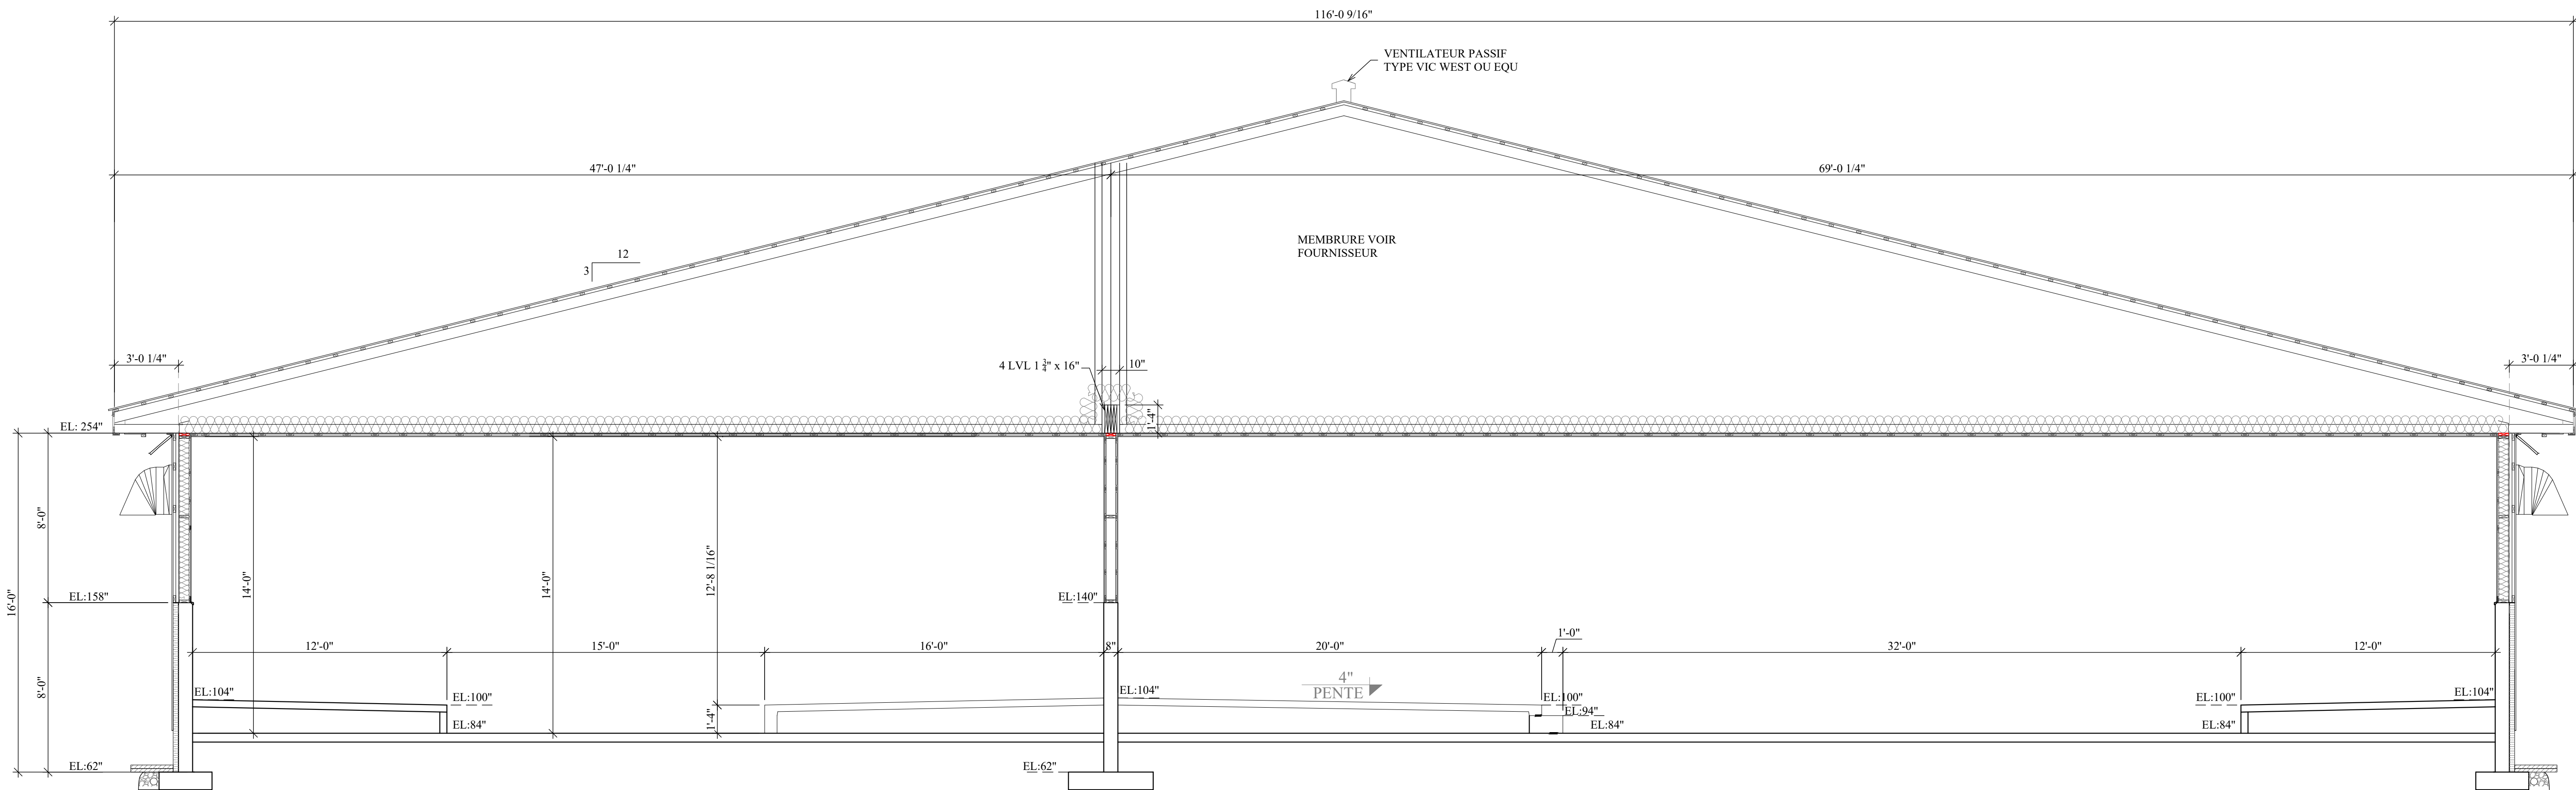


COUPE DU BÂTIMENT A-A
Echelle: 1/4" = 1'-0"

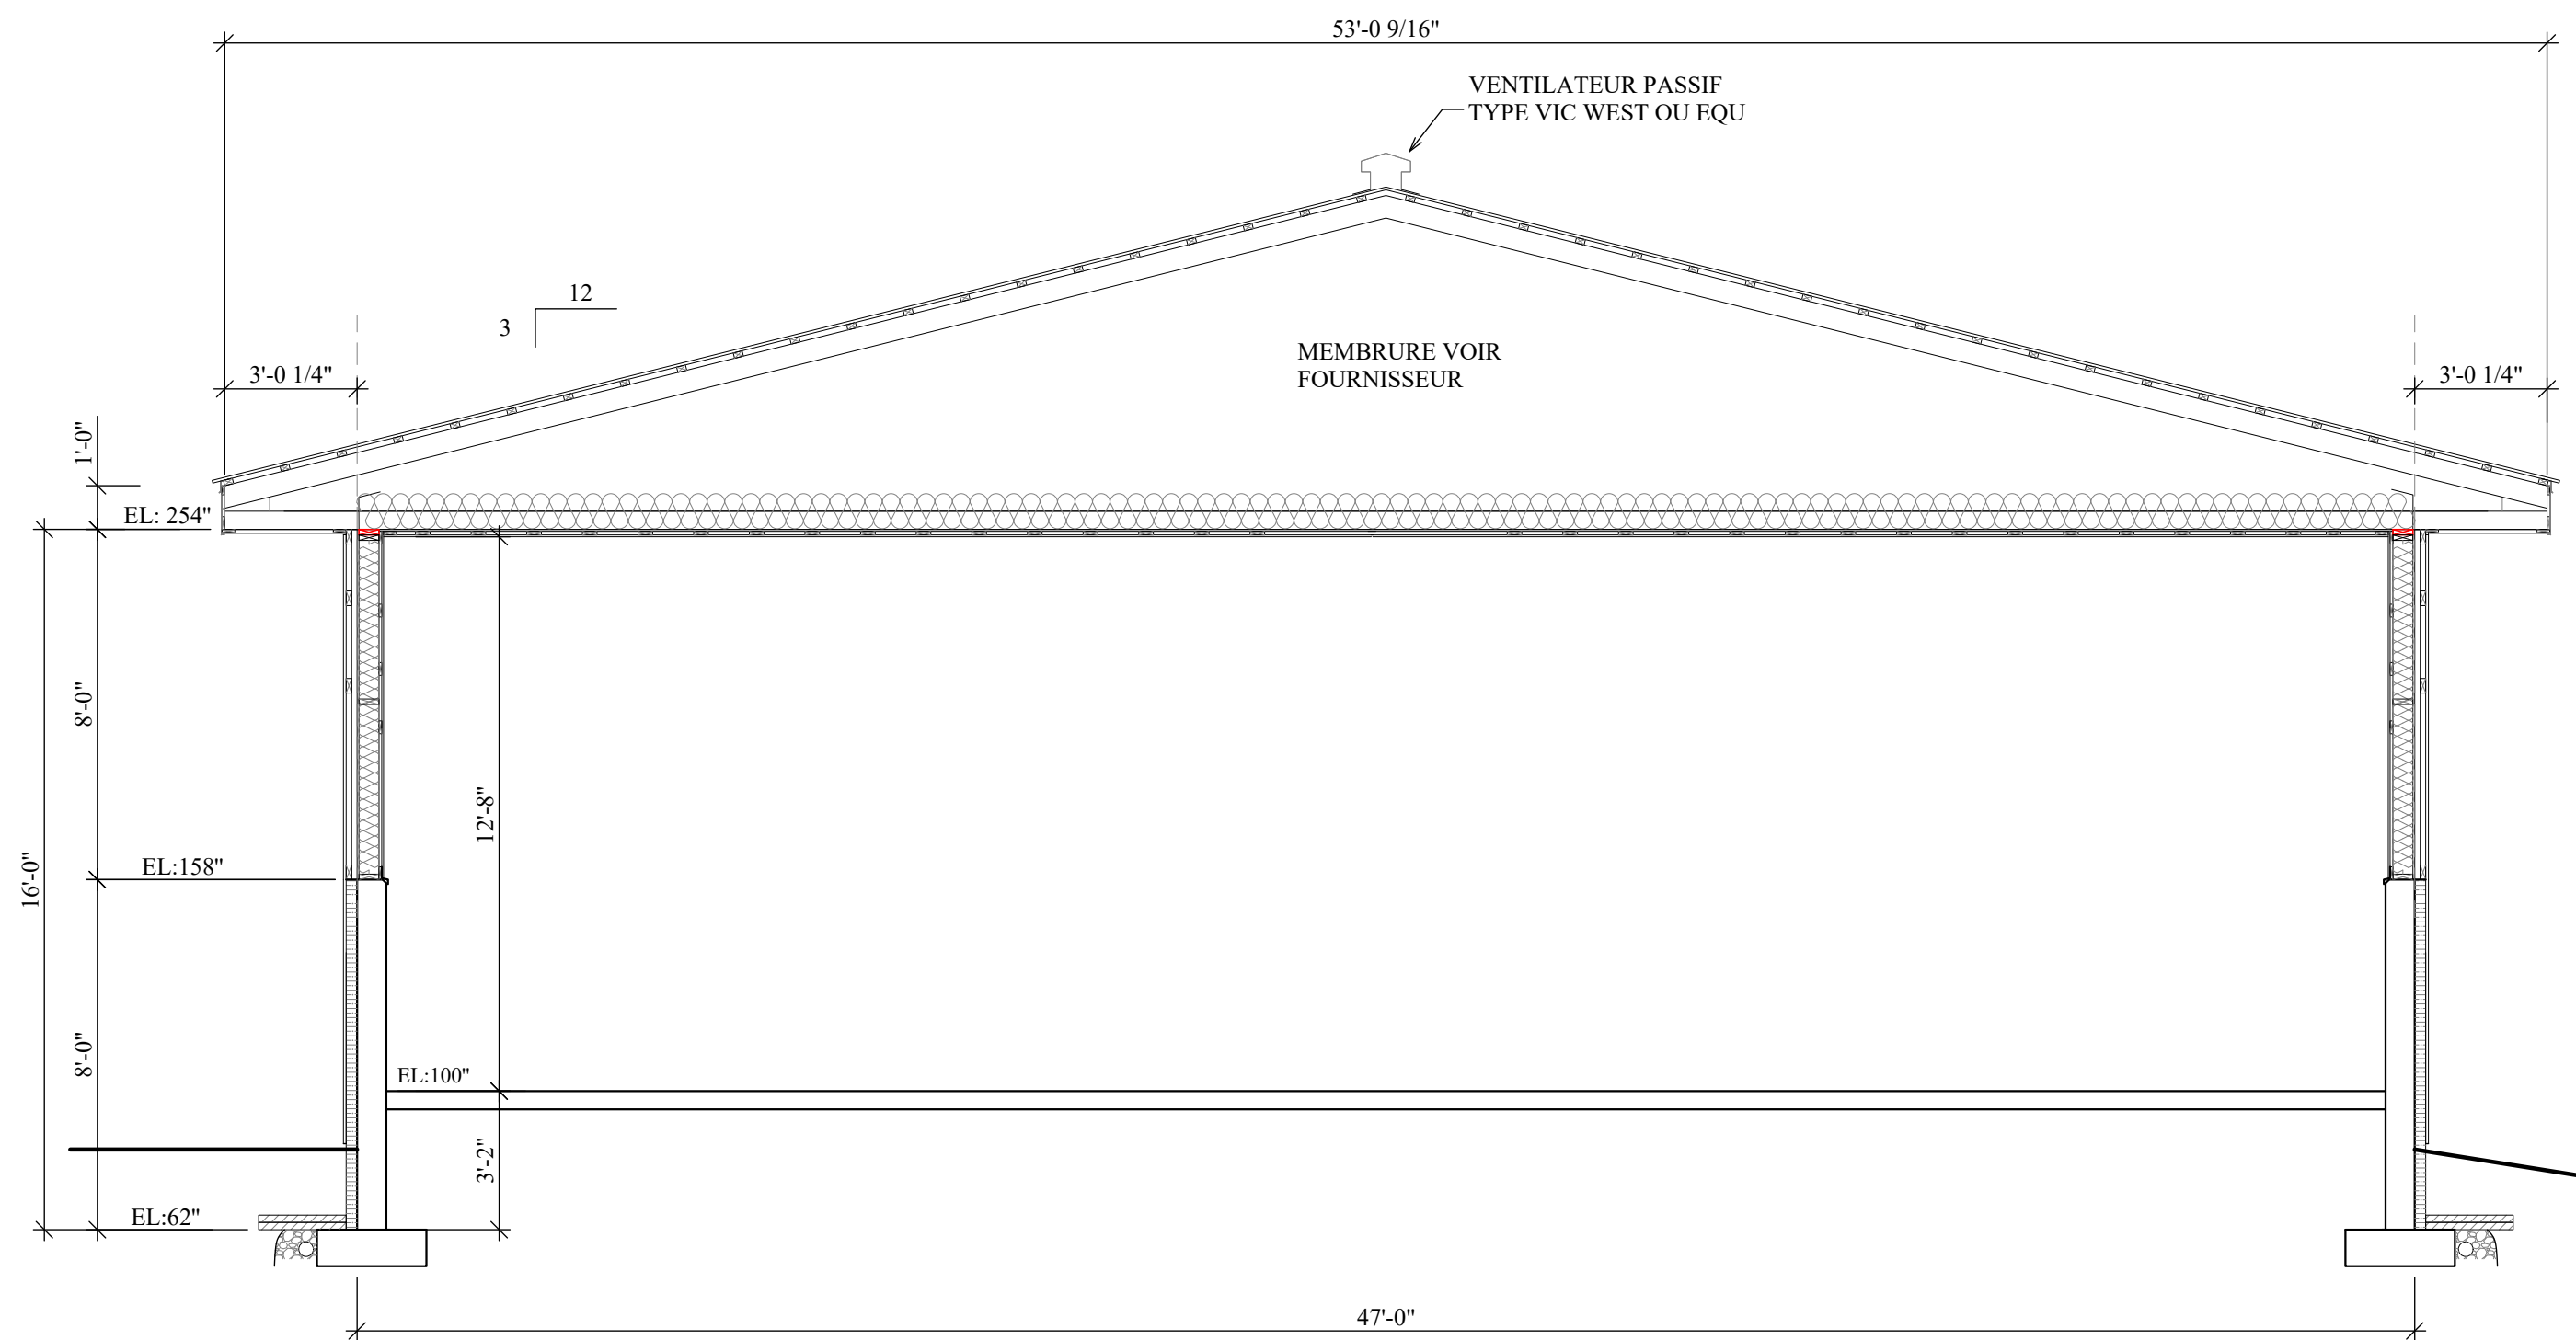

COUPE DU BÂTIMENT B-B
Echelle: 1/4" = 1'-0"

L'ÉCHELLE INDIQUÉE SUR CE PLAN EST VALABLE POUR UN FORMAT ARCH D 24X36

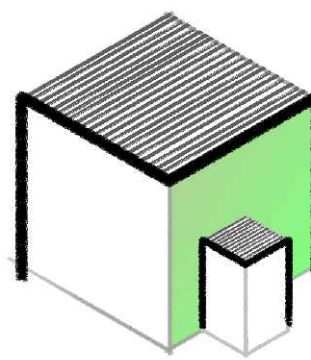

MANON MARCOUX
ARCHITECTE

1782, RUE SAINT-CALIXTE
PLESSISVILLE, QC
G6L 1R5
819-362-2267
manon@architecteMMB.com

Ingénieur:

FUSION
EXPERT CONSEIL INC.

- DRUMMONDVILLE

2345, Rue St-Pierre, Qc J2C 5A7

- STE-MARIE DE BEAUCE

1017, boul. Vachon N, suite 104
Qc G6E 1M3

Tél.: (819) 474-1515

Télec.: (819) 474-1516

www.fusionexpert.ca
info@fusionexpert.ca

Cliant:

FERME GAPADI SENC

PROJET

FERME GAPADI SENC
M. PATRICK TURGEON
37654 Bld LOUIS
FRECHETTE
NICOLET
QUÉBEC J3J 1T7Tél.
819-293-9490
fermegapadi@sogetel.net

A	Numéro du détail
B	Numéro de la feuille demandant le détail
C	Numéro de la feuille où apparaît le détail

Note:
L'entrepreneur est tenu de vérifier toutes les mesures de ce dessin. Toute erreur ou omission devra être signalée au professionnel concerné avant de procéder au travail. Aucune dimension ne devra être mesurée directement sur ce dessin.
Seuls les plans portant la mention "Pour construction" à la case "Émis pour" seront valides sur le chantier.

N°	Émis pour:	Date:
1	PERMIS	2021-03-10
2		
3		
4		
5		
6		


Titre

COUPE DE
BÂTIMENT

Dessiné par: M. MARCOUX	Échelle: INDIQUÉE
Chargé de projet: M. MARCOUX	No dossier: FF-10-20-0194

Sceau



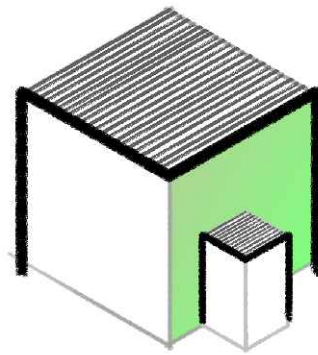

MANON MARCOUX
ARCHITECTE

1782, RUE SAINT-CALIXTE
PLESSISVILLE, QC
G6L 1R5
819-362-2267
manon@architecteMMB.com

Ingénieur:

FUSION
EXPERT CONSEIL INC.

- DRUMMONDVILLE

2345, Rue St-Pierre, Qc J2C 5A7

- STE-MARIE DE BEAUCE

1017, boul. Vachon N, suite 104
Qc G6E 1M3

Tél.: (819) 474-1515

Télé.: (819) 474-1516

www.fusionexpert.ca
info@fusionexpert.ca

Cliet:

FERME GAPADI SENC

PROJET

FERME GAPADI SENC
M. PATRICK TURGEON
37654 Bld LOUIS
FRECHETTE
NICOLET
QUÉBEC J3J 1T7Tél.
819-293-9490
fermegapadi@sogetel.net

A: Numéro du détail
B: Numéro de la feuille demandant le détail
C: Numéro de la feuille ou apparaît le détail

Note:
L'entrepreneur est tenu de vérifier toutes les mesures de ce dessin. Toute erreur ou omission devra être signalée au professionnel concerné avant de procéder au travail. Aucune dimension ne devra être mesurée directement sur ce dessin.
Seuls les plans portant la mention "Pour construction" à la case "Émis pour" seront valides sur le chantier.




N°	Émis pour:	Date:
1	PERMIS	2021-03-10
2		
3		
4		
5		
6		

Titre

COUPE DE BÂTIMENT


Dessiné par: M. MARCOUX	Échelle: INDIQUÉE
Chargé de projet: M. MARCOUX	No dossier: FF-10-20-0194

Sceau

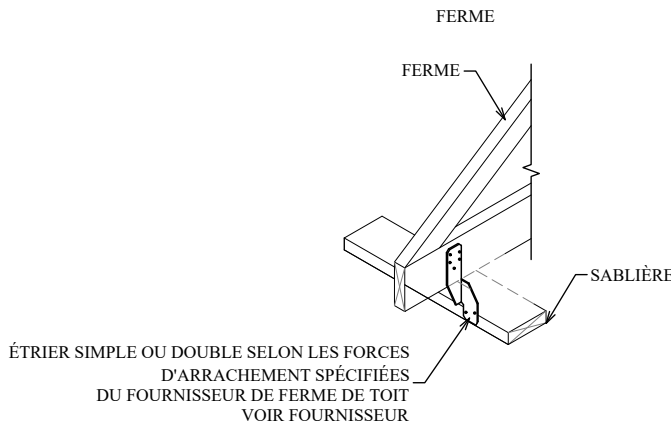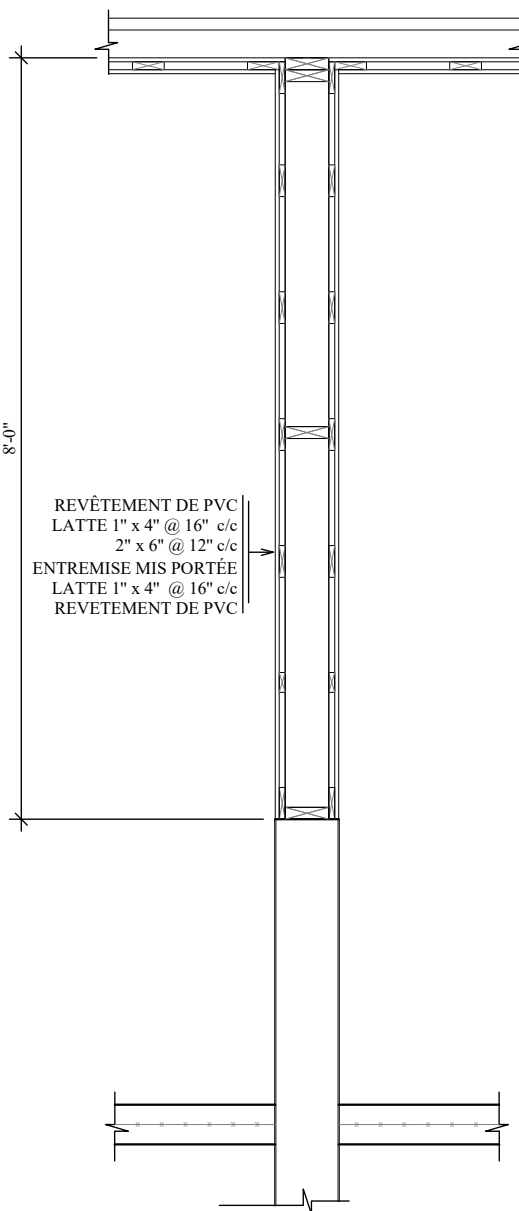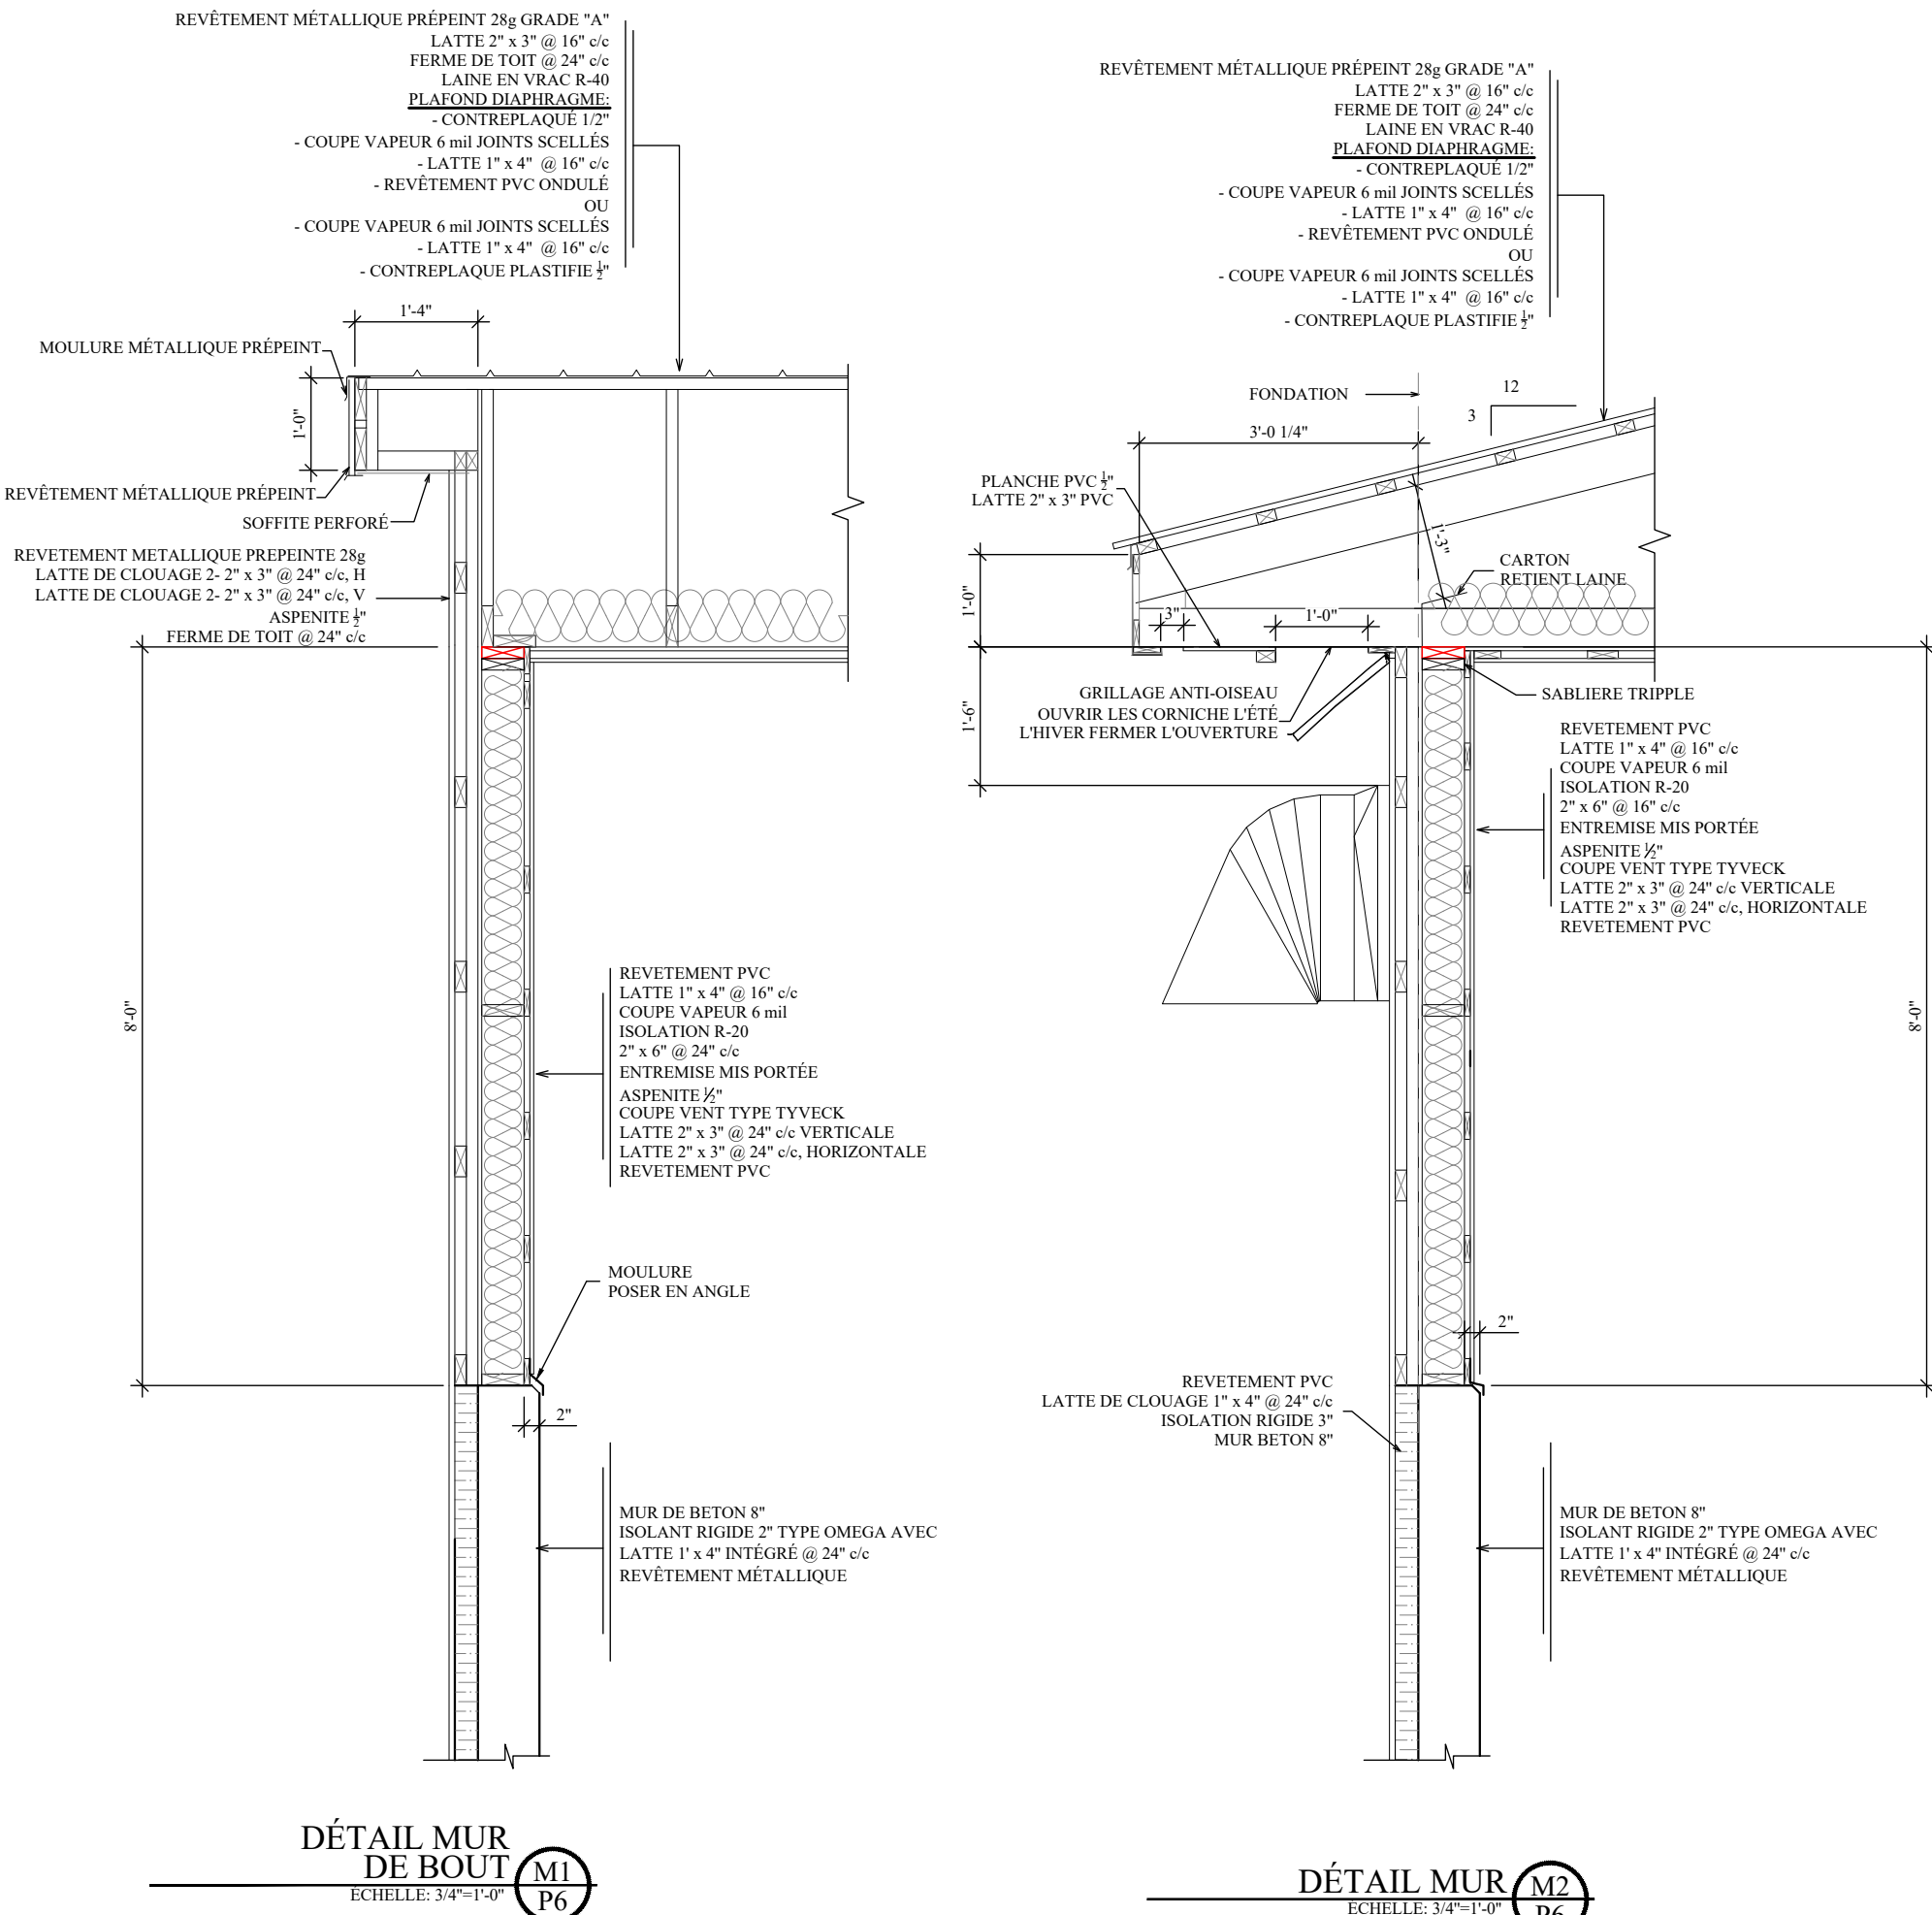

DÉTAIL SABLIERE/FERME
ÉCHELLE: 1/2"=1'-0"

L'ÉCHELLE INDIQUÉE SUR CE PLAN EST
VALABLE POUR UN FORMAT ARCH D 24X36

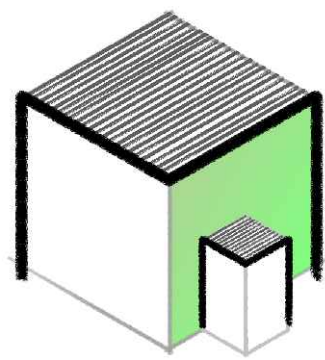

MANON MARCOUX
ARCHITECTE

1782, RUE SAINT-CALIXTE
PLESSISVILLE, QC
G6L 1R5
819-362-2267
manon@architecteMMB.com

Ingénieur:

FUSION
EXPERT CONSEIL INC.

- DRUMMONDVILLE
2345, Rue St-Pierre, Qc J2C 5A7

- STE-MARIE DE BEAUCE
1017, boul. Vachon N, suite 104
Qc G6E 1M3

Tél.: (819) 474-1515
Téléc.: (819) 474-1516

www.fusionexpert.ca
info@fusionexpert.ca

Cliant:

FERME GAPADI SENC

PROJET

FERME GAPADI SENC
M. PATRICK TURGEON
37654 Bld LOUIS
FRECHETTE
NICOLET
QUÉBEC J3J 1T7TÉL.
819-293-9490
fermegapadi@sogetel.net

A: Numéro du détail
B: Numéro de la feuille demandant le détail
C: Numéro de la feuille ou apparaît le détail

Note:
L'entrepreneur est tenu de vérifier toutes les mesures de ce dessin. Toute erreur ou omission devra être signalée au professionnel concerné avant de procéder au travail. Aucune dimension ne devra être mesurée directement sur ce dessin.
Seuls les plans portant la mention "Pour construction" à la case "Émis pour" seront valides sur le chantier.


N°	Émis pour:	Date:
1	PERMIS	2021-03-10
2		
3		
4		
5		
6		

Titre


ÉLÉVATION

Dessiné par: M. MARCOUX	Échelle: INDIQUÉE
Chargé de projet: M. MARCOUX	No dossier: FF-10-20-0194


Sceau

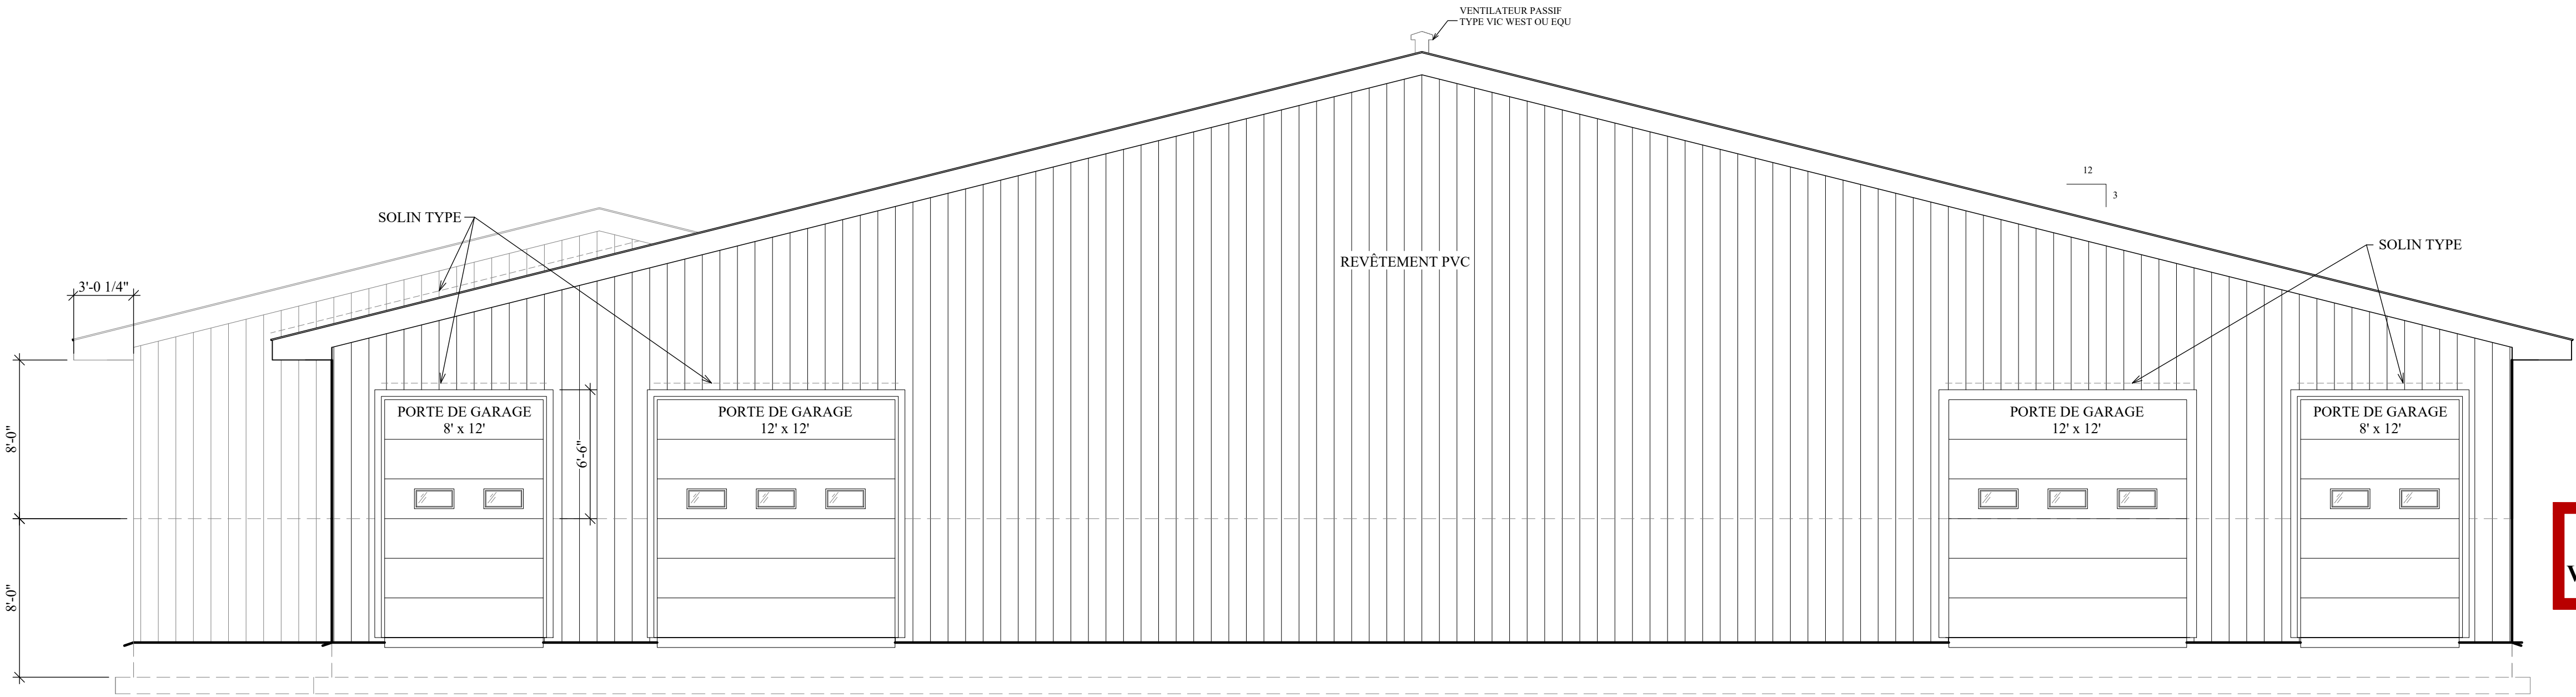


ÉLÉVATION FAÇADE
ÉCHELLE: 3/16"=1'-0"

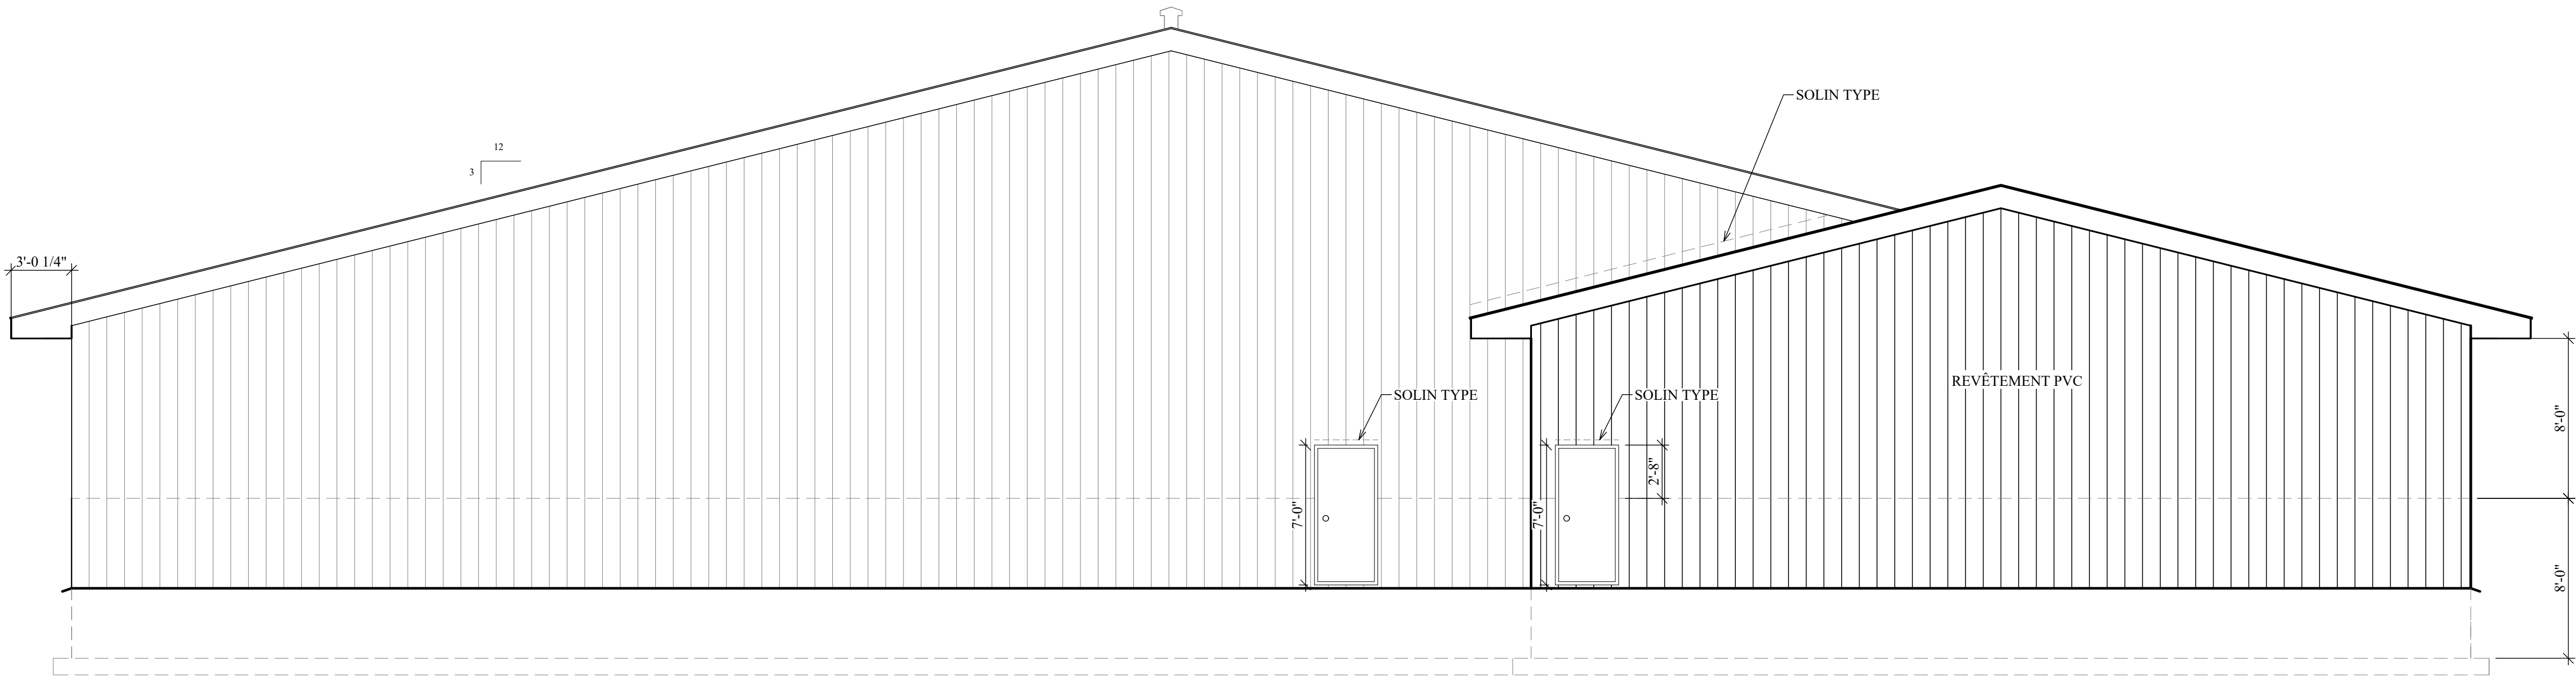

ÉLÉVATION ARRIÈRE
ÉCHELLE: 3/16"=1'-0"

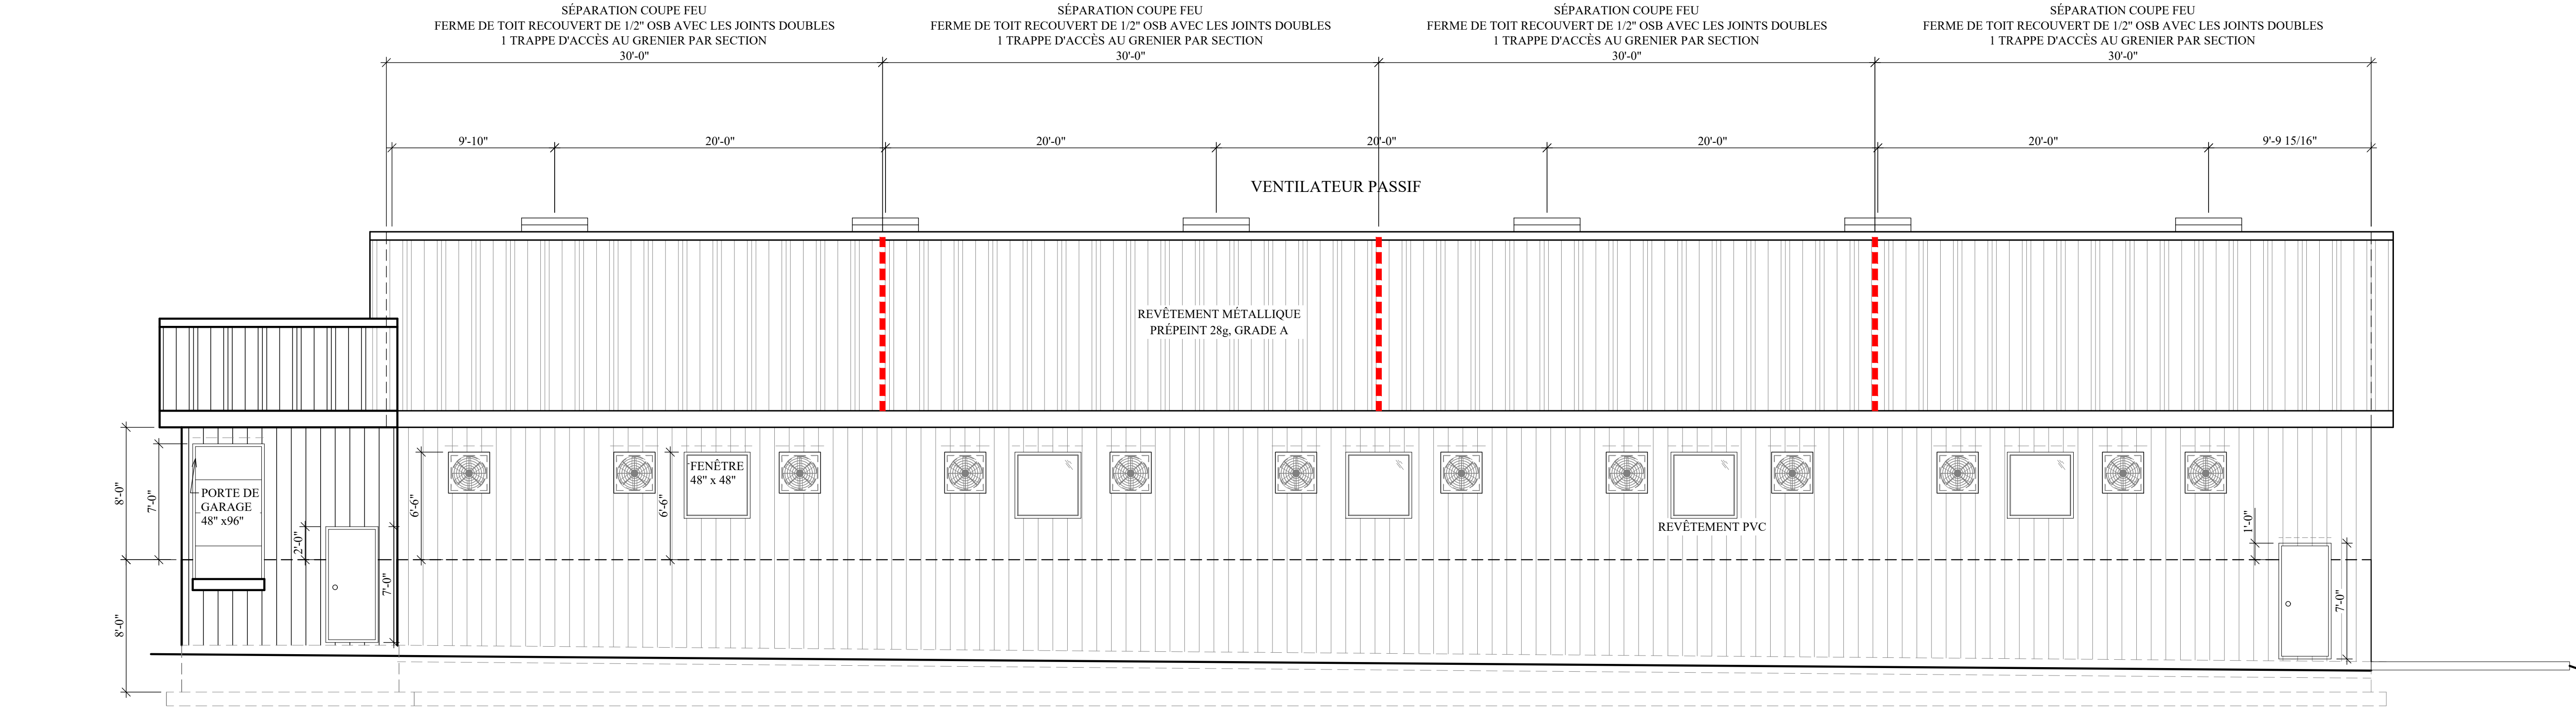


ÉLÉVATION LATÉRALE GAUCHE
ÉCHELLE: 3/16"=1'-0"

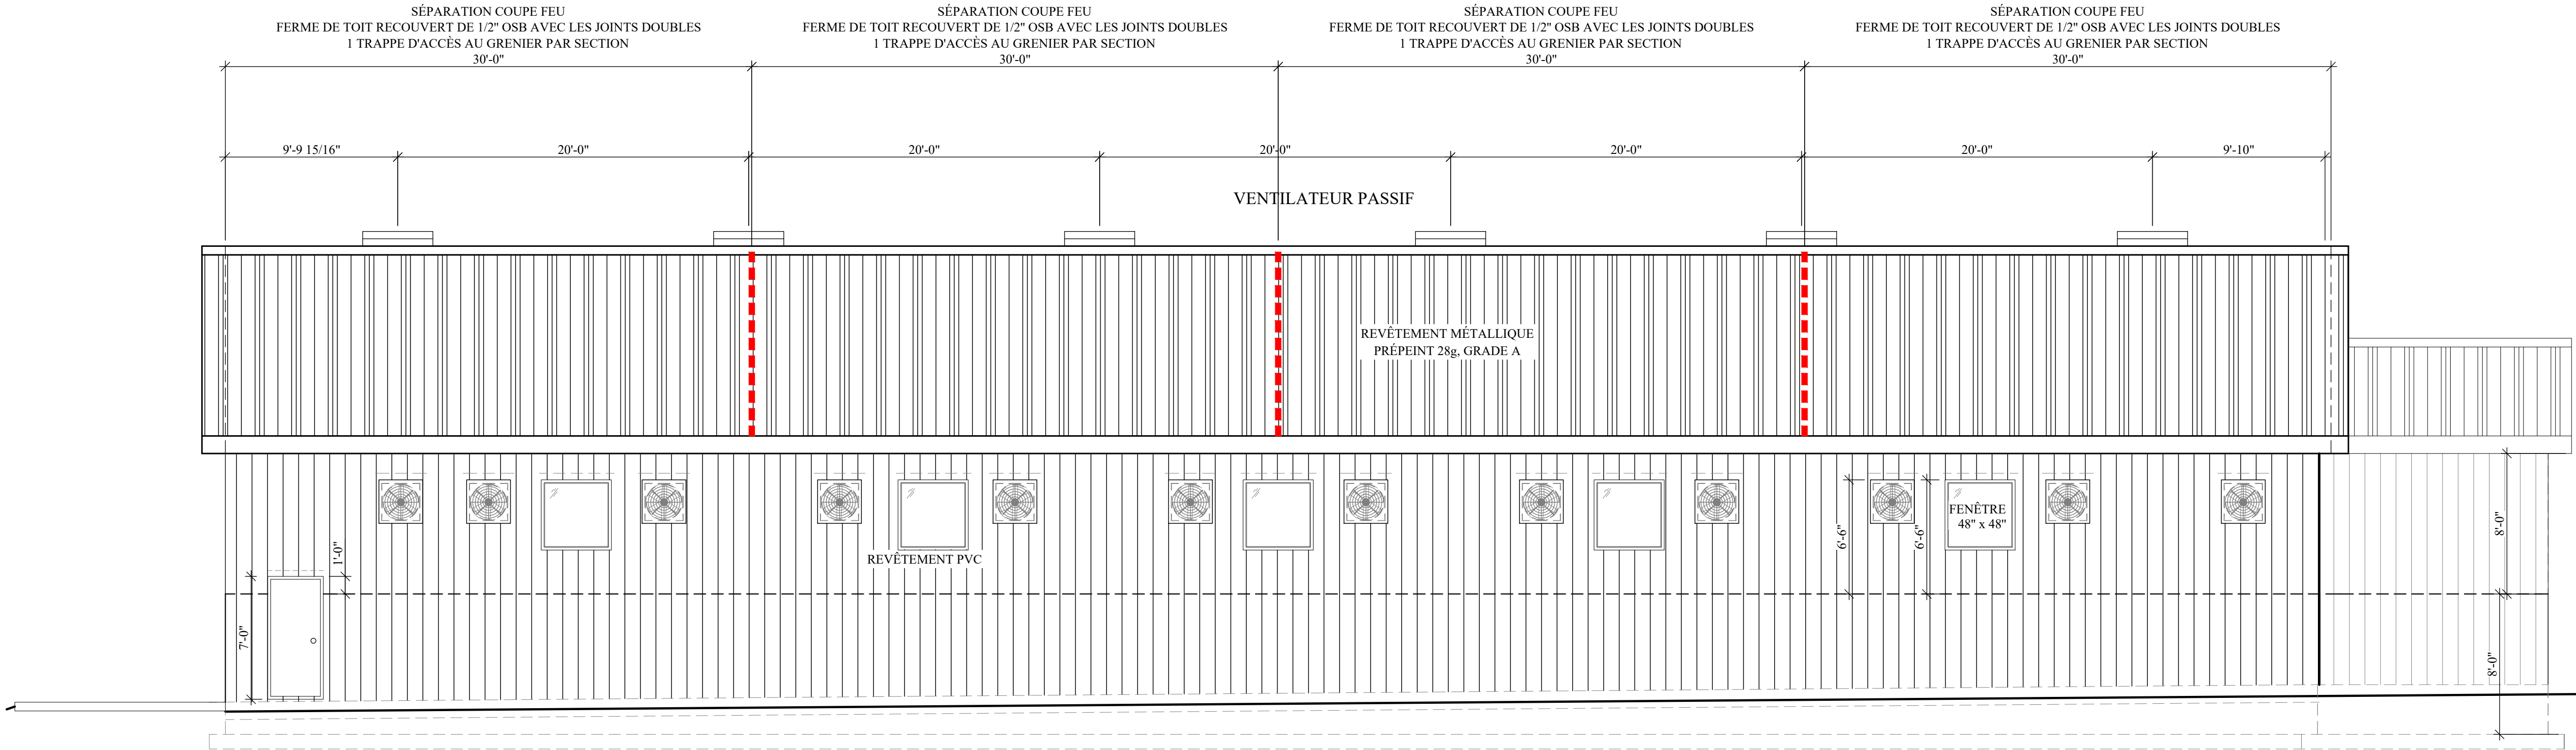

ÉLÉVATION LATÉRALE DROITE
ÉCHELLE: 3/16"=1'-0"

L'ÉCHELLE INDICUÉE SUR CE PLAN EST
VALABLE POUR UN FORMAT ARCH D 24X36

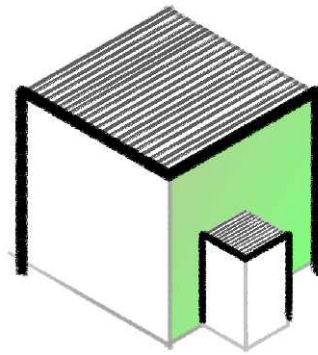

MANON MARCOUX
ARCHITECTE

1782, RUE SAINT-CALIXTE
PLESSISVILLE, QC
G6L 1R5
819-362-2267
manon@architecteMMB.com

Ingénieur:

FUSION
EXPERT CONSEIL INC.

- DRUMMONDVILLE

2345, Rue St-Pierre, Qc J2C 5A7

- STE-MARIE DE BEAUCÉ

1017, boul. Vachon N, suite 104
Qc G6E 1M3

Tél.: (819) 474-1515

Télex.: (819) 474-1516

www.fusionexpert.ca
info@fusionexpert.ca

Cliet:

FERME GAPADI SENC

PROJET

FERME GAPADI SENC
M. PATRICK TURGEON
37654 Bld LOUIS
FRECHETTE
NICOLET
QUÉBEC J3J 1T7TÉL.
819-293-9490
fermegapadi@sogetel.net

A	Numéro du détail
B	Numéro de la feuille demandant le détail
C	Numéro de la feuille ou appareil le détail

Note:
L'entrepreneur est tenu de vérifier toutes les mesures de ce dessin. Toute erreur ou omission devra être signalée au professionnel concerné avant de procéder au travail. Aucune dimension ne devra être mesurée directement sur ce dessin.
Seuls les plans portant la mention "Pour construction" à la case "Émis pour" seront valides sur le chantier.

N°	Émis pour:	Date:
1	PERMIS	2021-03-10
2		
3		
4		
5		
6		

Titre

ÉLÉVATION

Dessiné par: M. MARCOUX	Échelle: INDIQUÉE
Chargé de projet: M. MARCOUX	No dossier: FF-10-20-0194

Sceau

