


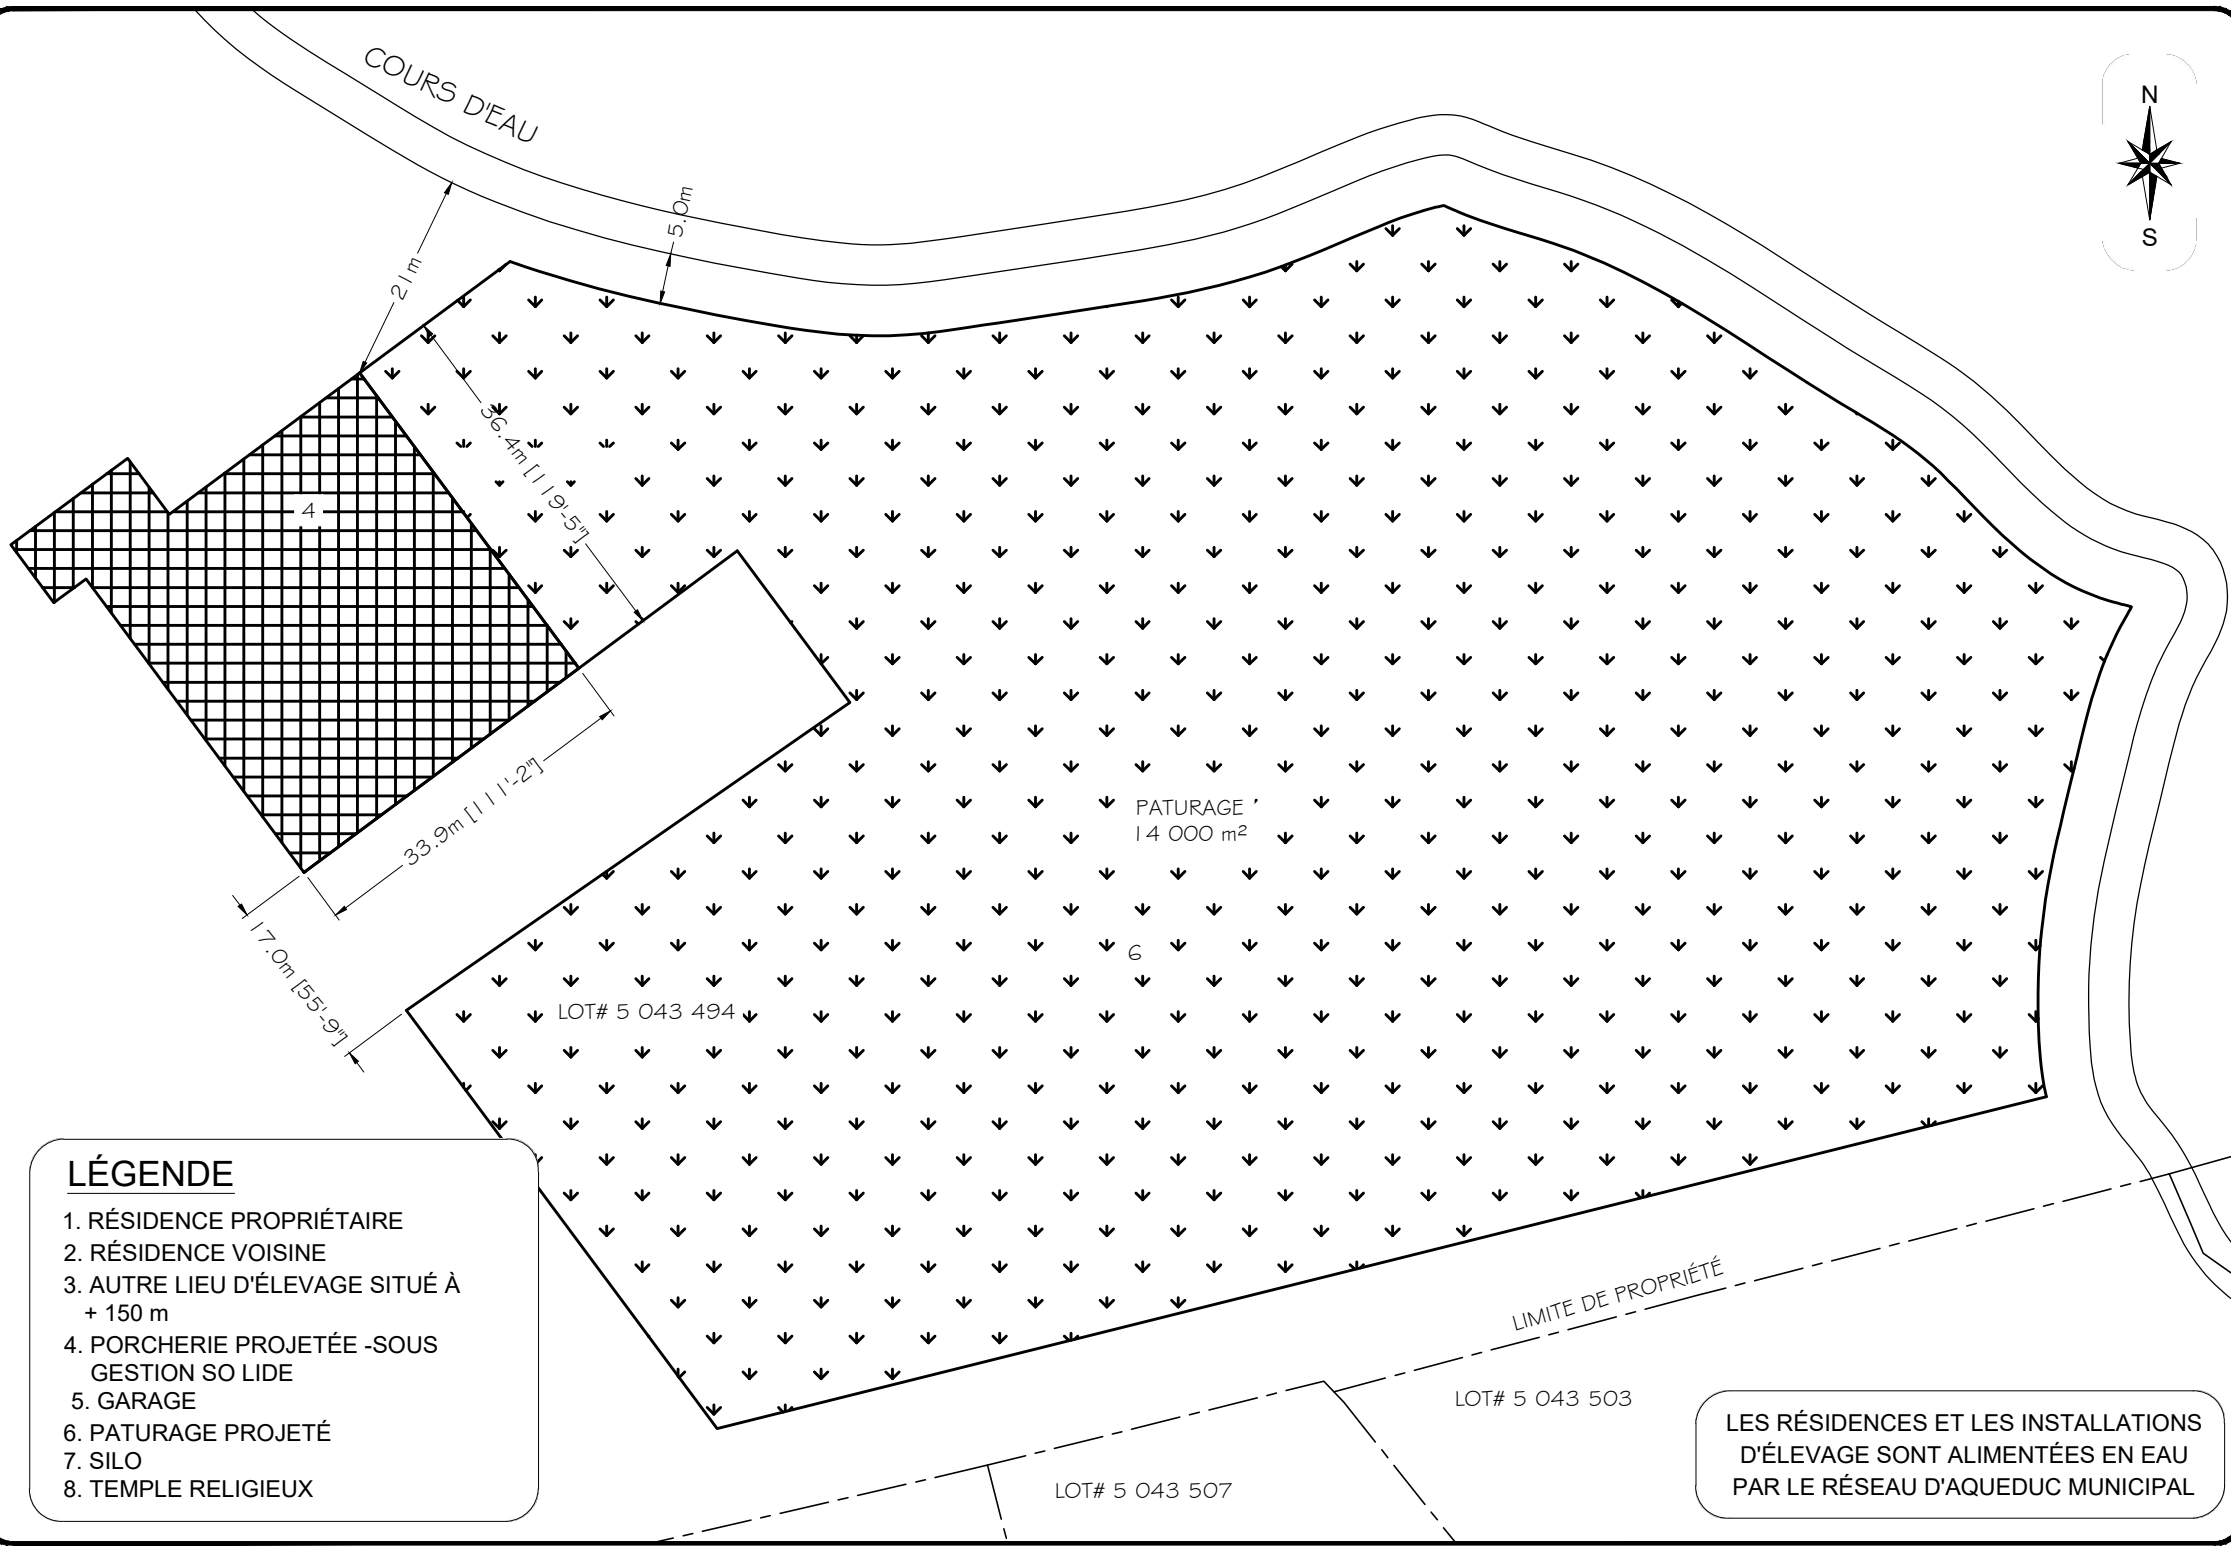

LÉGENDE

1. RÉSIDENCE PROPRIÉTAIRE
2. RÉSIDENCE VOISINE
3. AUTRE LIEU D'ÉLEVAGE SITUÉ À + 150 m
4. PORCHERIE PROJETÉE -SOUS GESTION SO LIDE
5. GARAGE
6. PATURAGE PROJETÉ
7. SILO
8. TEMPLE RELIGIEUX

LES RÉSIDENCES ET LES INSTALLATIONS D'ÉLEVAGE SONT ALIMENTÉES EN EAU PAR LE RÉSEAU D'AQUEDUC MUNICIPAL

FUSION

EXPERT CONSEIL INC.
2345, Rue St-Pierre
Drummondville, Québec
J2C 5A7
Tél.: (819) 474-1515
Téléc.: (819) 474-1516
www.fusionexpert.ca
info@fusionexpert.ca

EMIS	DATE	PAR
DEMANDE DE CA	20218-09-13	RL

NOM CLIENT:
FERME GAPADI S.E.N.C.
M. PATRICK TURGEON
3765, BOUL. LOUIS-FRÉCHETTE
NICOLET
Québec
J3J 1T7
(819) 293-9490

TITRE DU PROJET:
TRANSFORMATION D'UNE ETABLE
EN PORCHERIE SOUS GESTION
SOLIDE - BIOLOGIQUE

TITRE DU DESSIN:
PLAN D'IMPLANTATION

NUMÉRO(S) DE LOT(S) DU PROJET:
5 043 494

CHARGÉ DE PROJET : INGÉNIEUR JACQUES GILBERT	ÉCHELLE : 1 : 750
VÉRIFIÉ PAR : INGÉNIEUR GAÉTAN DEMERS	DOSSIER : D-3163
DESSINATEUR : K.B.	DATE : 2018-07-03

SCEAU :	L2
DATE:	L2